


PRZEKRÓJ POPRZECZNY

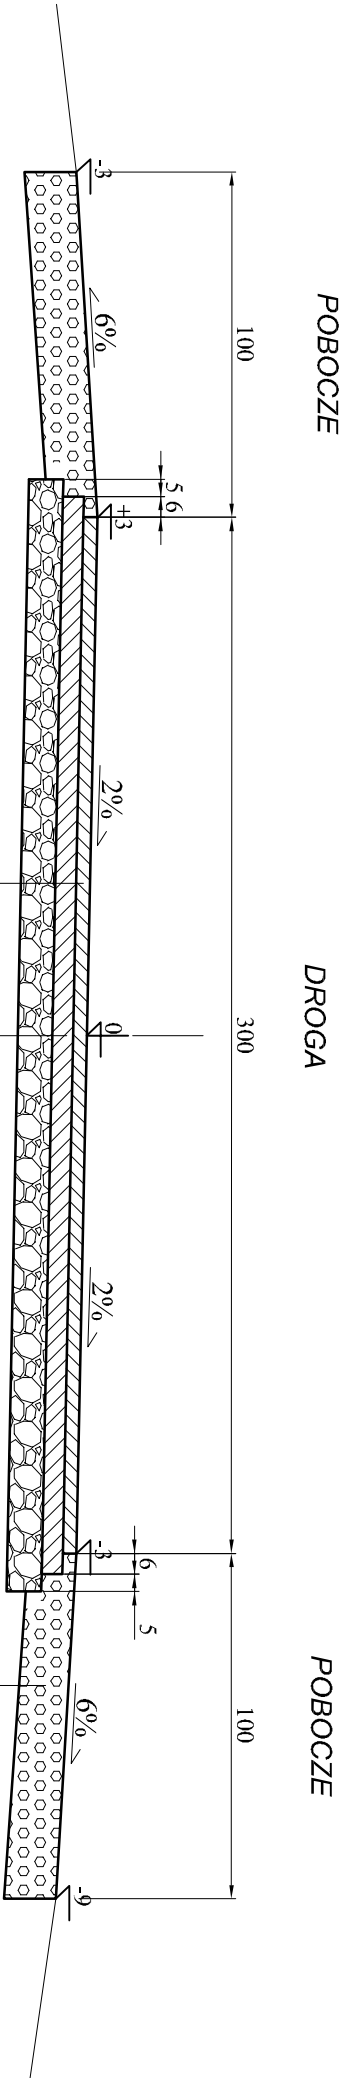

INWESTOR	GMINA DĘBNICA KASZUBSKA 76-248 Dębica Kaszubska, ul. Księdza Antoniego Kani 16a		
OBIEKT	PRZEBUDOWA DROGI GMINNEJ- W M. TROSZKI-GMINA DĘBNICA KASZUBSKA		
NAZWA RYSUNKU	PRZEKRÓJ KONSTRUKCYJNY	RYS. 2	
SPORZĄDZIŁ	RAFAŁ GZYLEWSKI	podpis	
PROJEKTOWAŁ	WIEŚLAW FURMAŃCZAK GP-IV-7342/48/92	podpis	