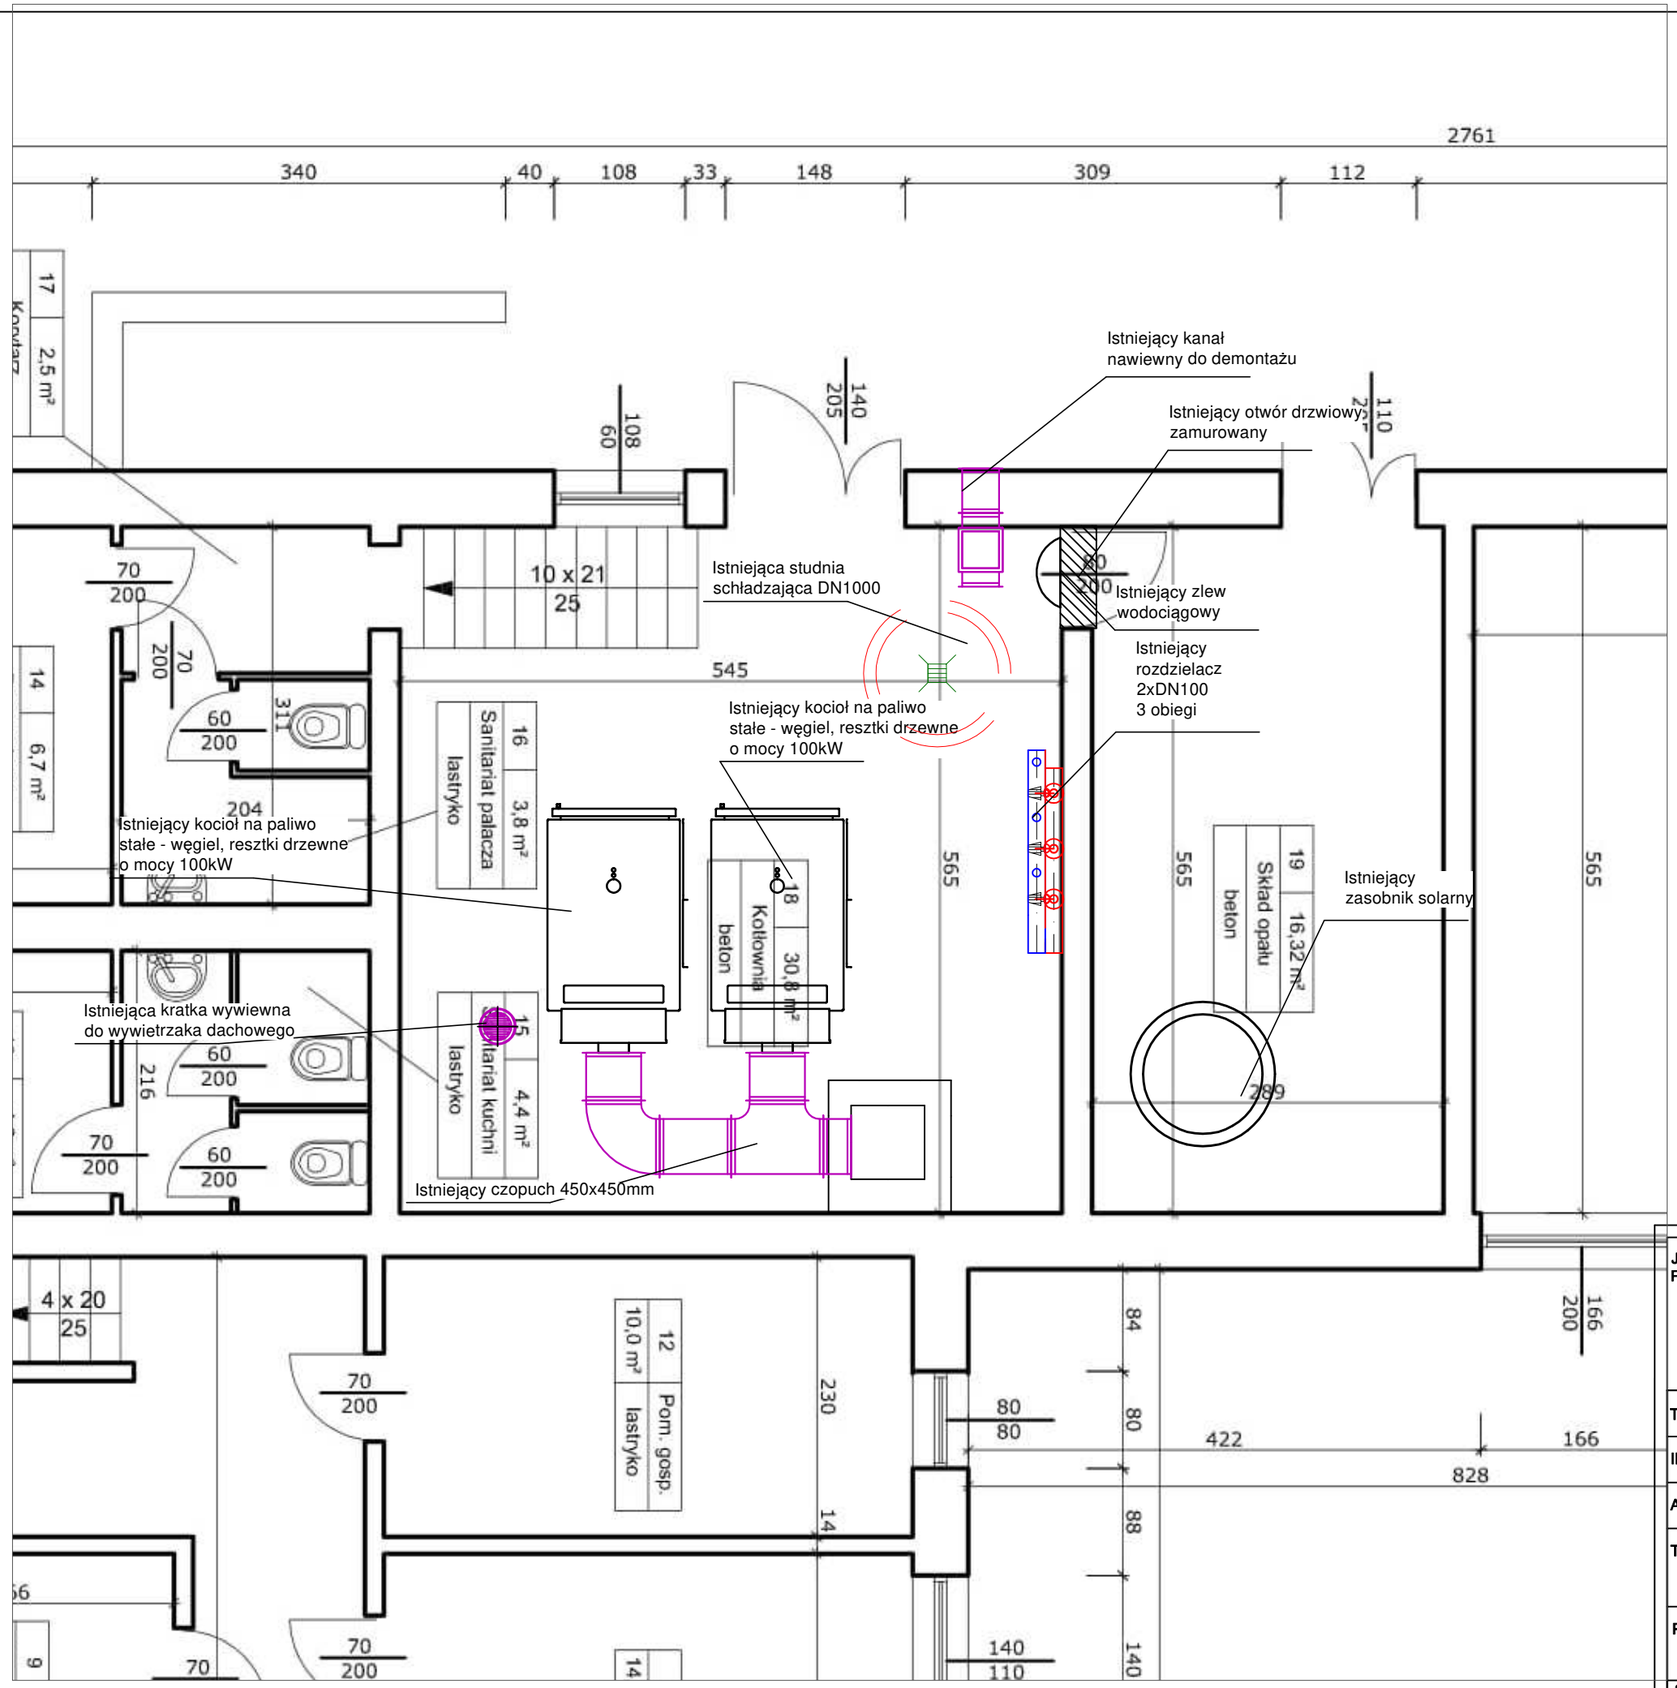

JEDNOSTKA PROJEKTOWA:	Sanitarne.biz INŻYNIERIA SANITARNA *Piotr Miłejszo* Tel. 697-262-343 e-mail: p.milejszo@wp.pl Al. 3-go Maja 37/48, 76-200 Słupsk, NIP: 839-295-06-04	
TEMAT:	PROJEKT BUDOWLANY TECHNOLOGII KOTŁOWNI NA BIOMASĘ - PELLET DLA BUDYNKU SZKOŁY PODSTAWOWEJ W MOTARZYNIE	FAZA PBW
INWESTOR:	Gminą Dębnica Kaszubska 76-248 Dębnica Kaszubska, ul. ks. Antoniego Kani 16a	
ADRES:	SZKOŁA PODSTAWOWA W MOTARZYNIE, MOTARZYNO 9a, dz. nr 107/4, obr. Motarzyno, gm. Dębnica Kaszubska	
TYTUŁ RYS.:	Rzut kotłowni. Stan istniejący	maj 2020 SKALA 1:50 **S1**
PROJEKTOWAŁ:	mgr inż. Piotr Miłejszo Uprawnienia projektowe w specjalności instalacyjno-inżynieryjnej branży sanitarnej upr. nr POM/0284/PWBS/16	PODPIS
SPRAWDZIŁ:		NR STRONY ...