


**GIMNAZJUM W DĘBNICY KASZUBSKIEJ**
  
**RZUT PODDASZA**
  
 skala 1:100

**LEGENDA:**
  
 X - ROBOTY DEMONTAŻOWE
   
 (12) - NR POMIESZCZEŃ

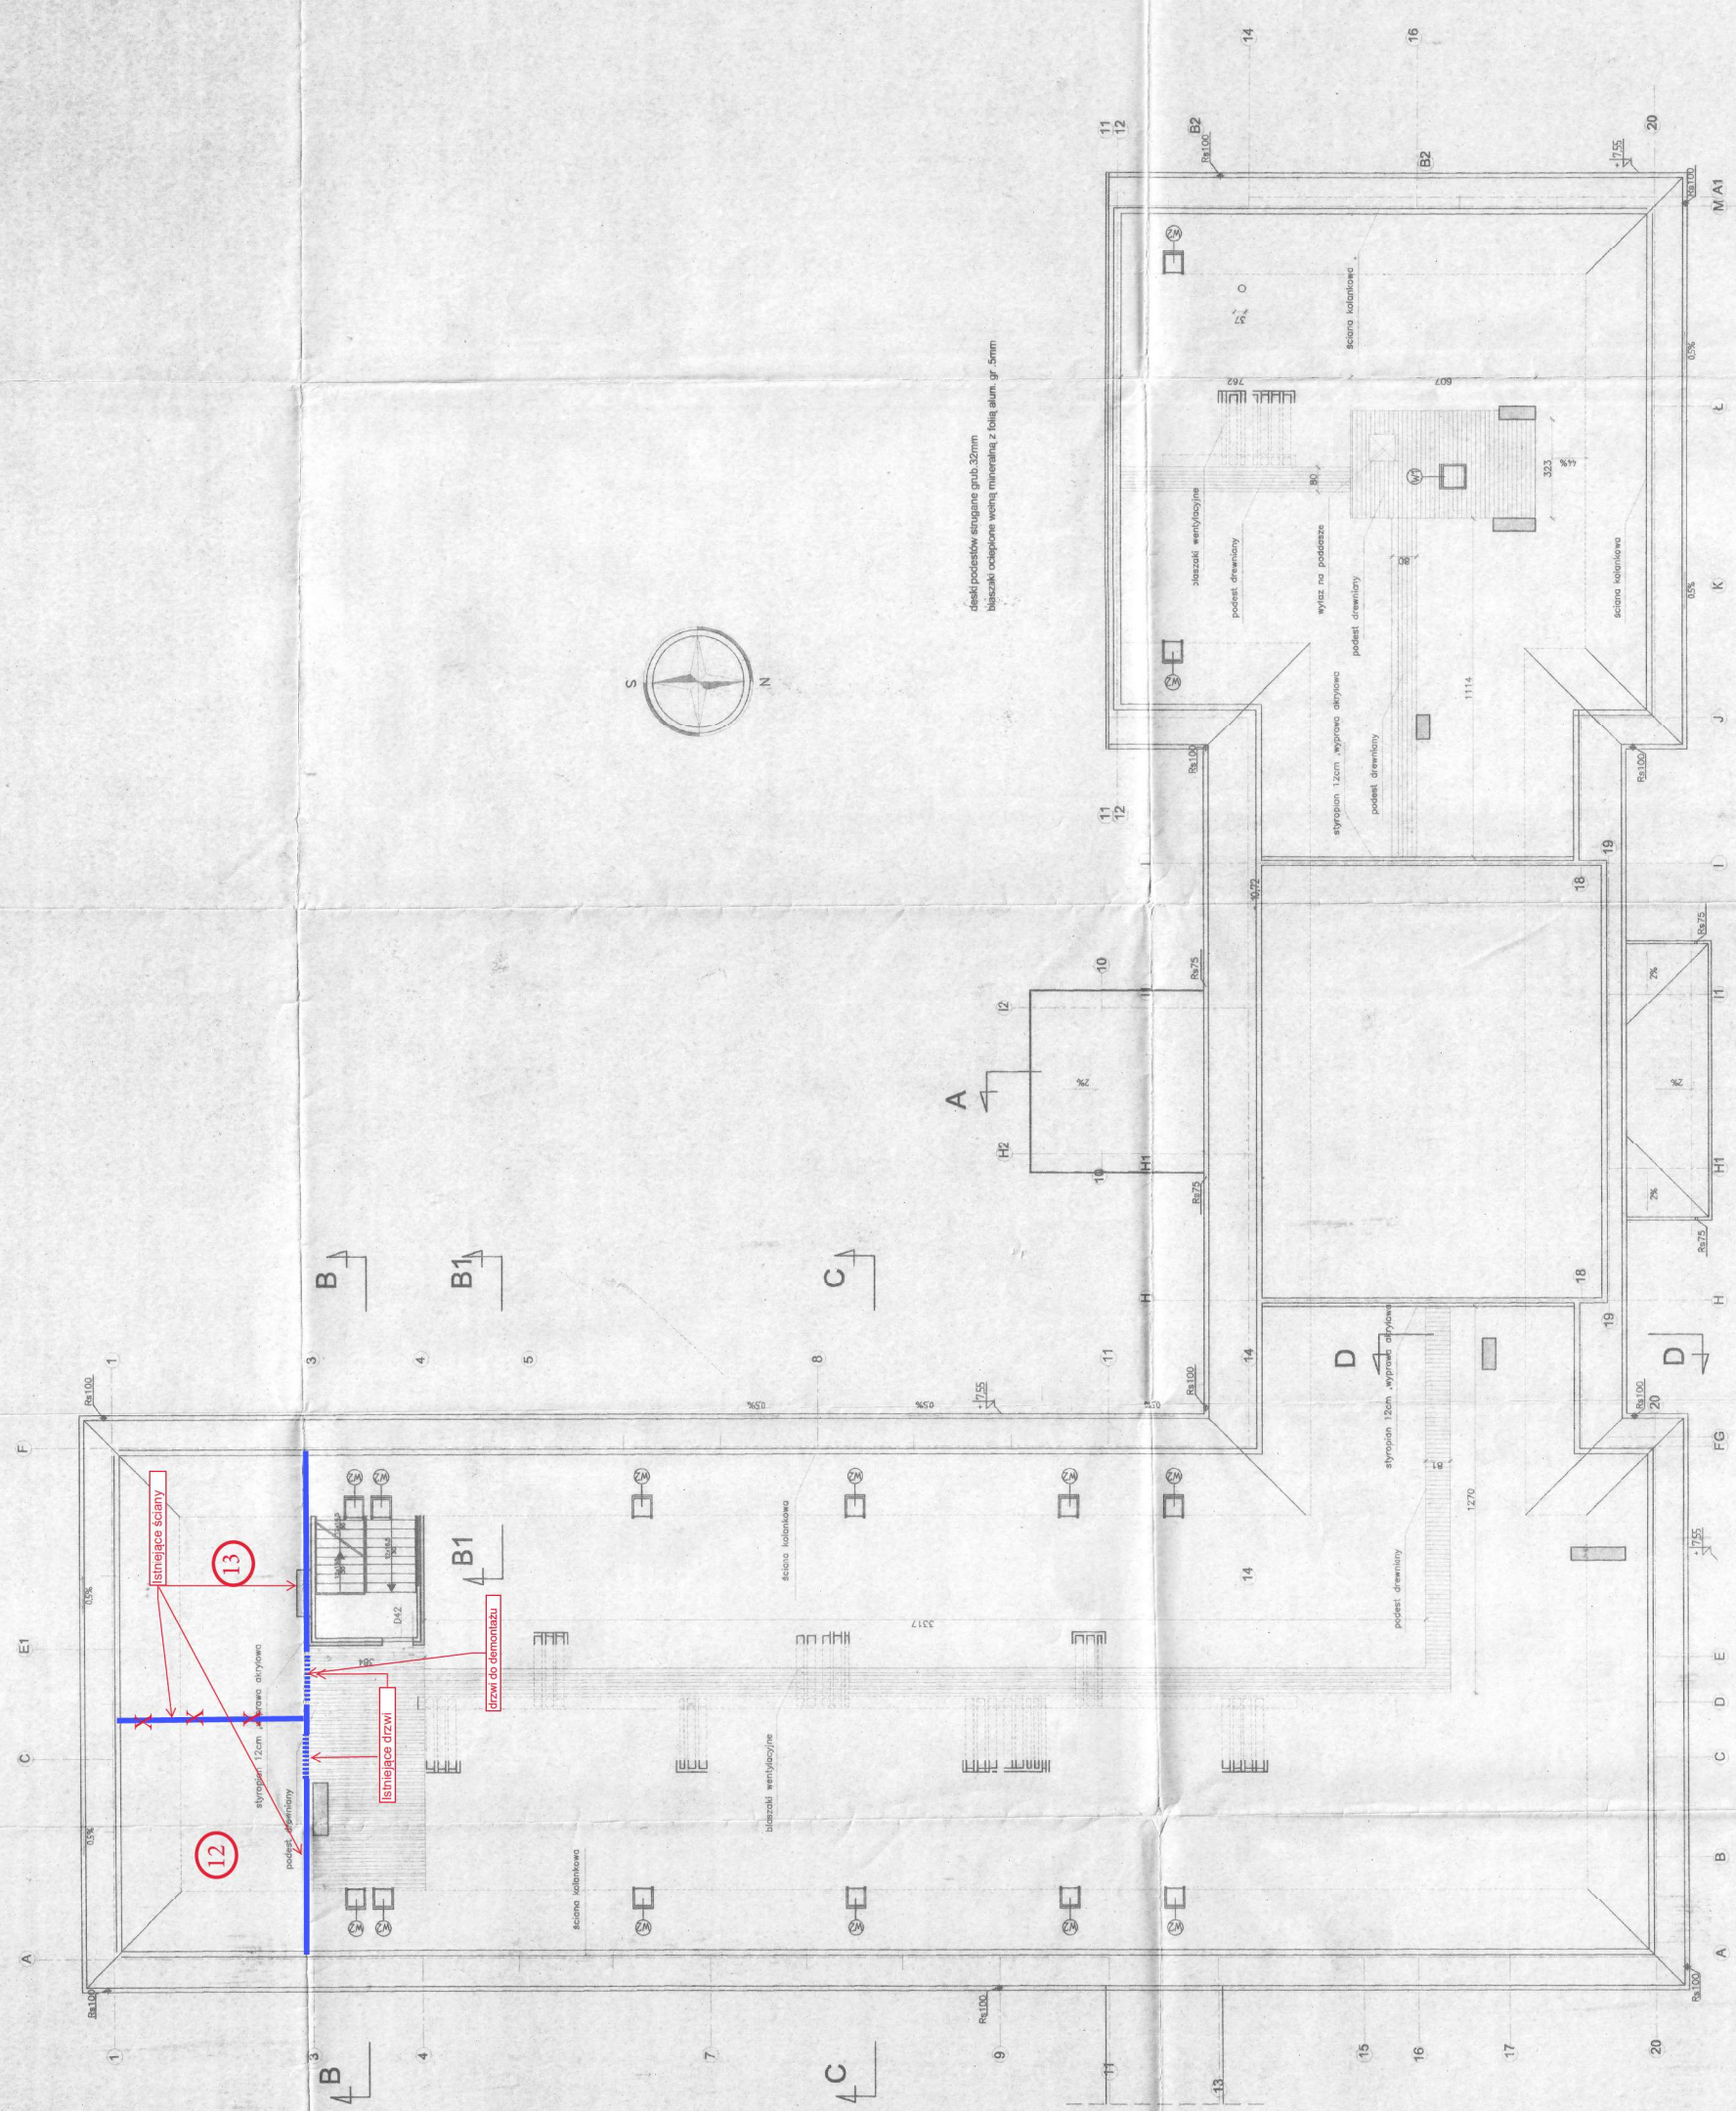

deski podestów stragane grub. 32mm
   
 blaszki ocieplone wełną mineralną z folią alum. gr. 5mm