Nr kanc.:GK-VII-G.6642.1236.2020

Poświadcza się, zgodność niniejszej kopii z treścią materiału państwowego zasobu geodezyjnego i kartograficznego	
Organ prowadzący państwowy zasób geodezyjny i kartograficzny	STAROSTA SŁUPSKI
Nazwa materiału zasobu	MAPA ZASADNICZA
Identyfikator ewidencyjny materiału zasobu	WYDRUK Z BAZY
Data wykonania kopii	28.12.2020
Imię, nazwisko i podpis osoby reprezentującej organ	Alicja Kowal INSPEKTOR ds. GEODEZJI I KARTOGRAFII

Województwo: pomorskie
Powiat: słupski
Jednostka ewidencyjna: 221203_2, Dębnica Kaszubska
Obręb: 0003, Dębnica Kaszubska

MAPA ZASADNICZA
obr. Dębnica Kaszubska 0003: dz. 513/1
SKALA 1:1000

A.-E GRANICE DZIAŁKI NR 513/1

BUDYNKI ZESPOŁU SZKOLNO-PRZEDSZKOLNEGO

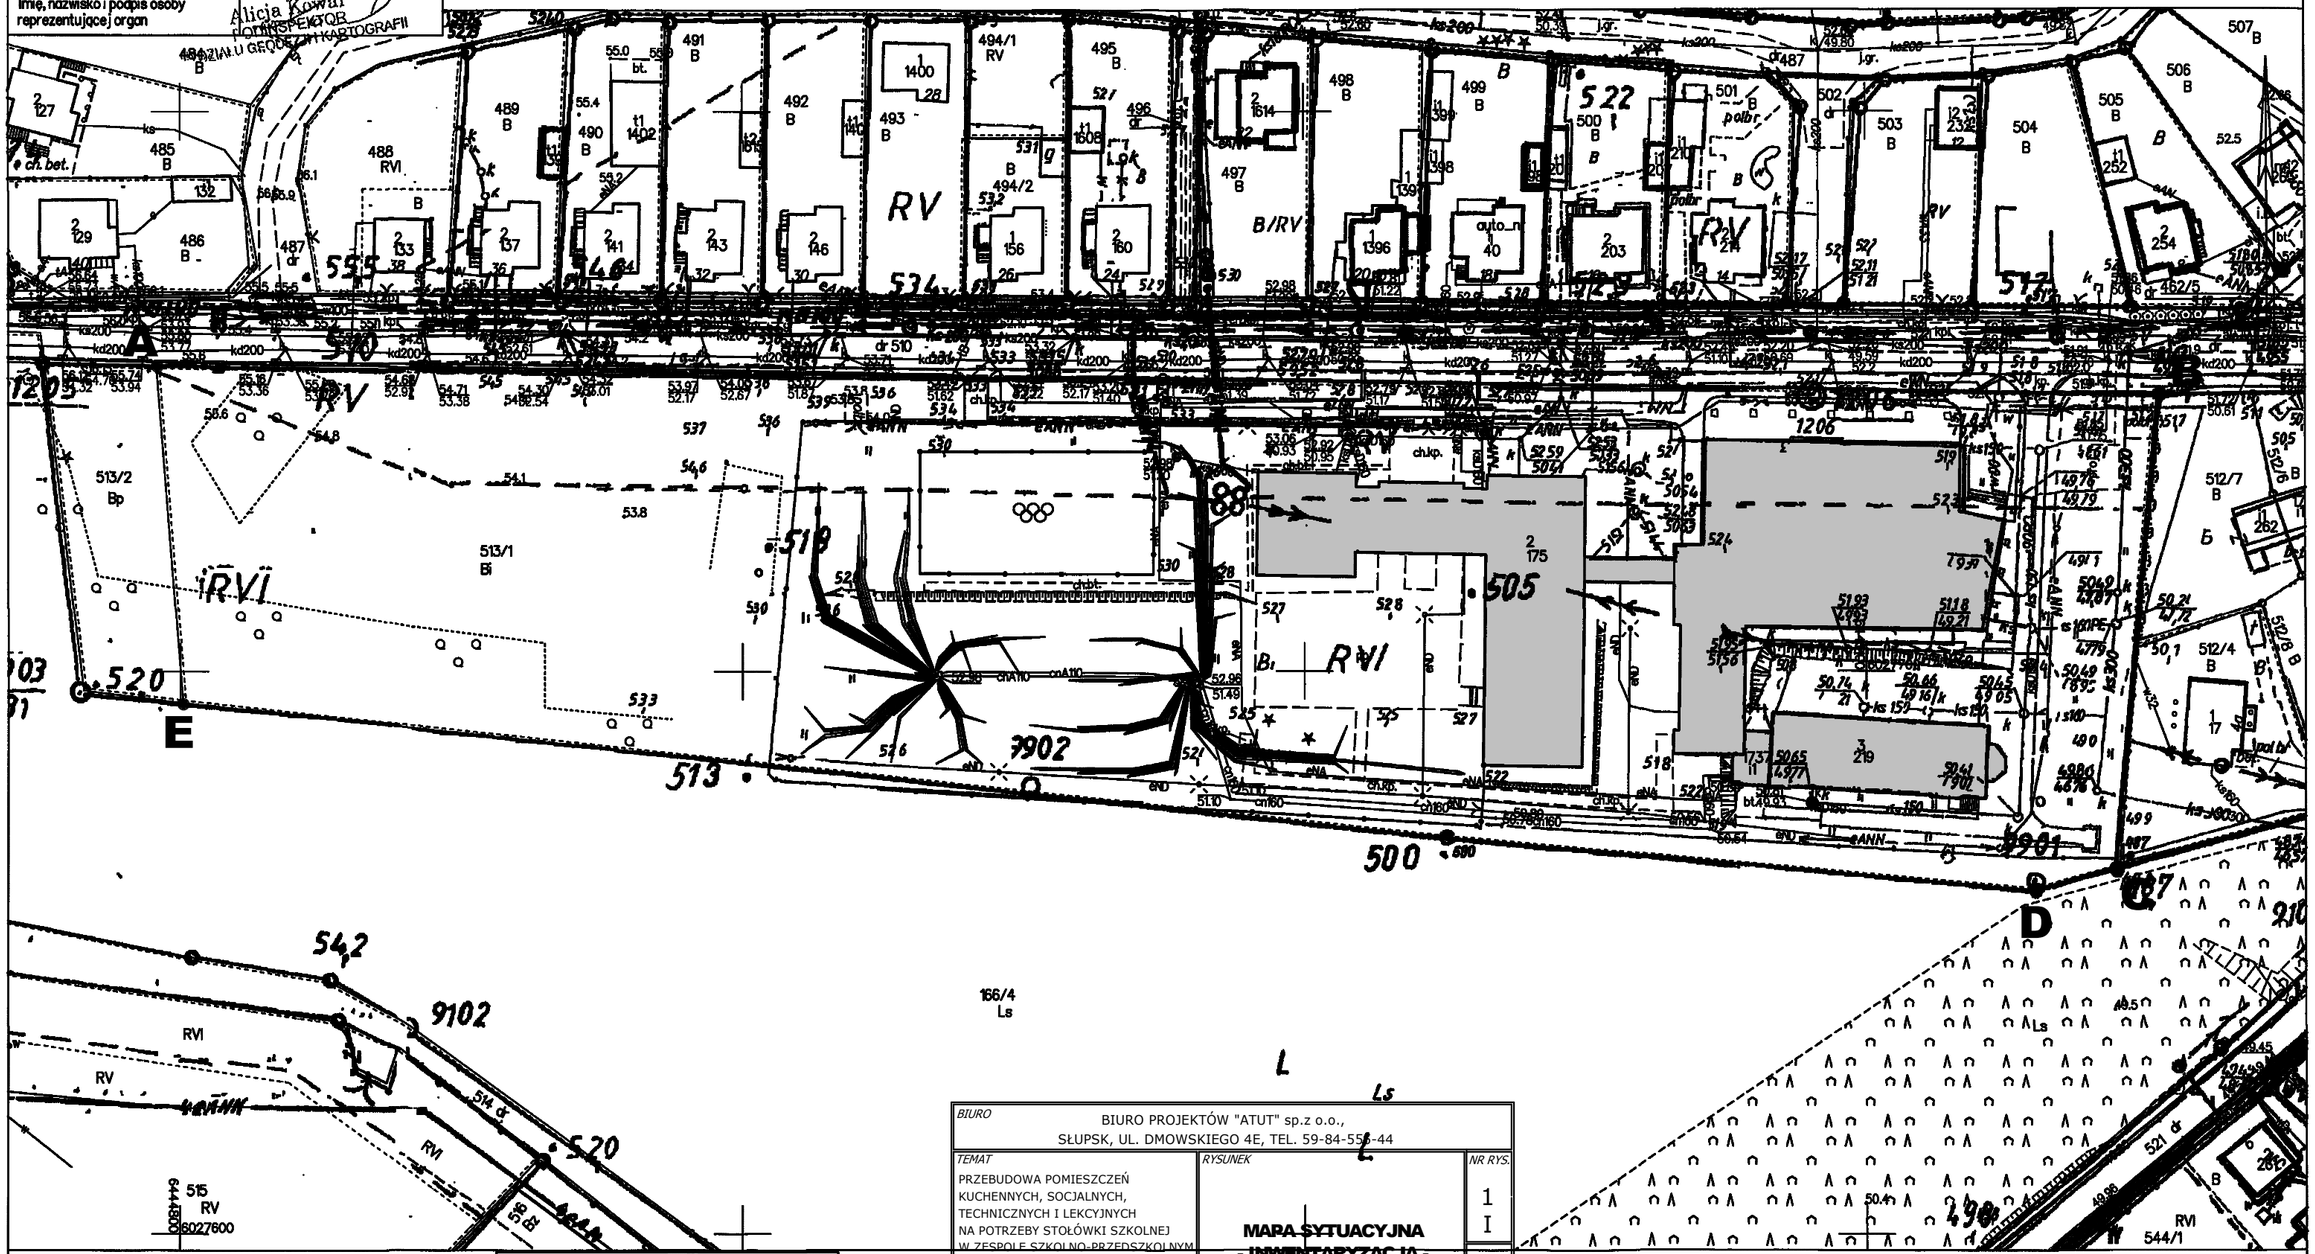

Słupsk dn. 2020-12-23
Sporządził(a) wydruk: Nikola Augustyniak

Mapa wektorowa - układ wysokości PL-EVRF2007-NH
Mapa rastrowa - układ wysokości PL-KRONB6-NH

BIURO	BIURO PROJEKTÓW "ATUT" sp.z o.o., SŁUPSK, UL. DMOWSKIEGO 4E, TEL. 59-84-556-44		
TEMAT: PRZEBUDOWA POMIESZCZEŃ KUCHENNYCH, SOCJALNYCH, TECHNICZNYCH I LEKCYJNYCH NA POTRZEBY STOŁÓWKI SZKOLNEJ W ZESPOLE SZKOLNO-PRZEDSZKOLNYM W DĘBNICY KASZYBSKIEJ	RYSUNEK: MAPA SYTUACYJNA - INWENTARYZACJA -		NR RYS.: 1 I
OBIEKT: ZESPÓŁ SZKOLNO-PRZEDSZKOLNY W DĘBNICY KASZYBSKIEJ DZ. NR 513/1		BRANŻA: ARCHITEKTURA	SKALA: 1:1000
PROJEKTANT: mgr inż. arch. KRZYSZTOF KAUFMAN upr. proj. w specj. architektonicznej BK. IIF. 7342/85/98	PODPIS	STADIUM: KONCEPCJA FUNKCJONALNA	DATA: XII 2020