

zakres dot. przebudowy drogi

Sieć kanalizacji deszczowej

most


## Wydruk z systemu WebEWID

< Podtytuł >

skala 1: 1 000

układ współrzędnych 2000 strefa 6 (18°)

x = 6028199.91, y = 6445806.73

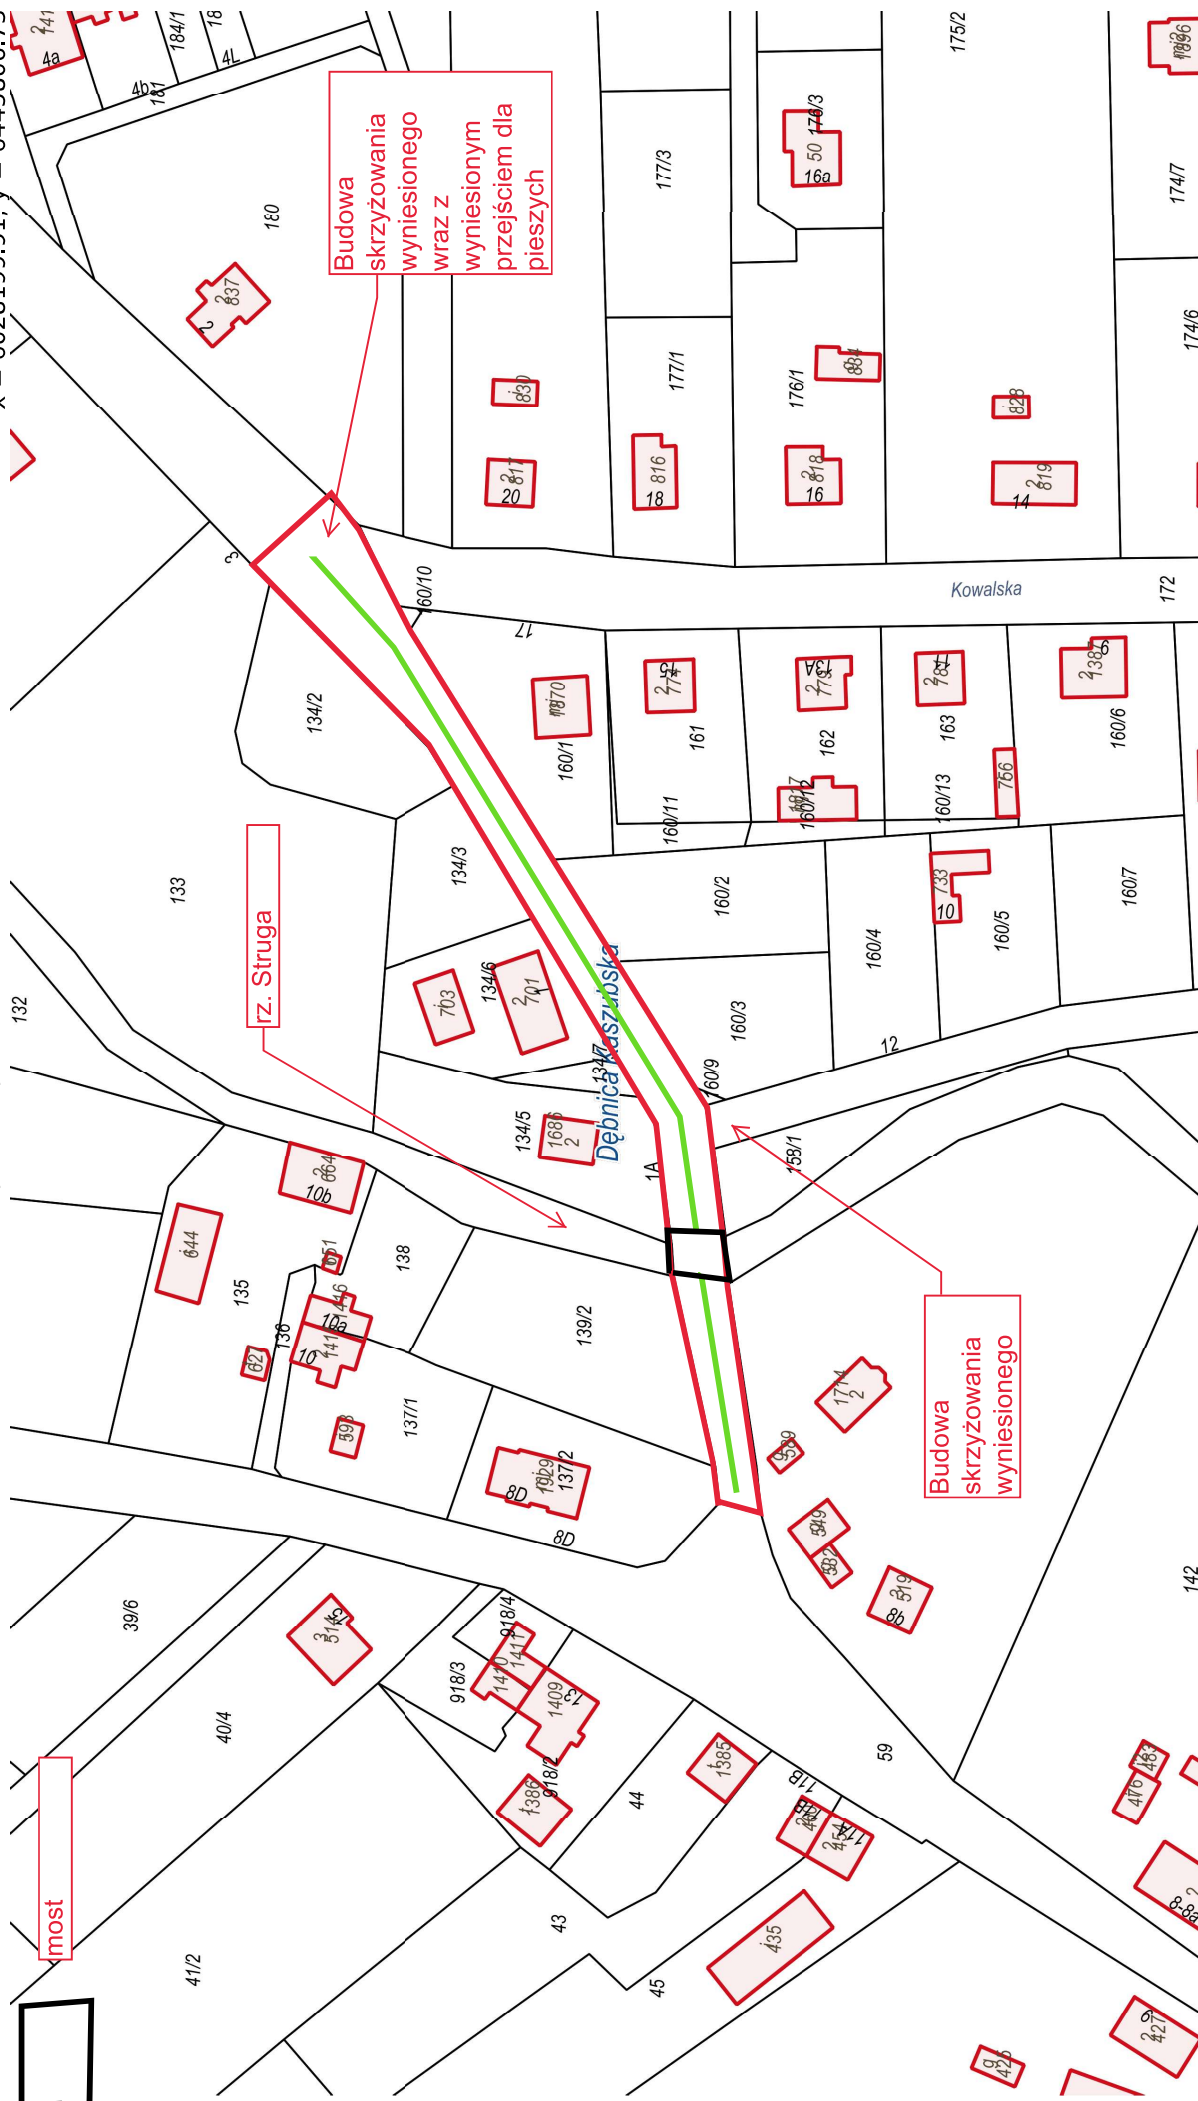

x = 6028199.91, y = 6445806.73

Legenda

-  Granica obrębu
-  Budynek
-  Działka