

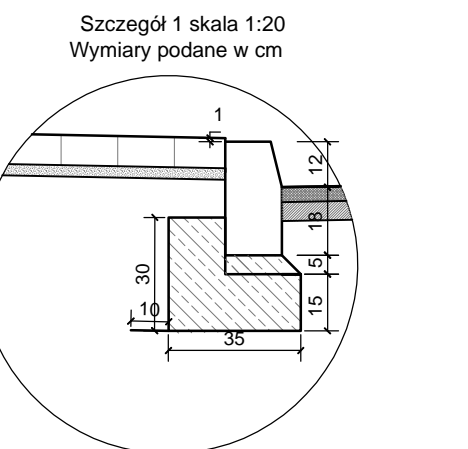
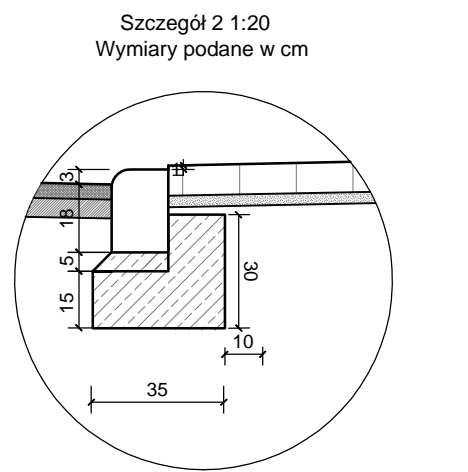


PROFIL SKRZYŻOWANIA WYNIESIONEGO

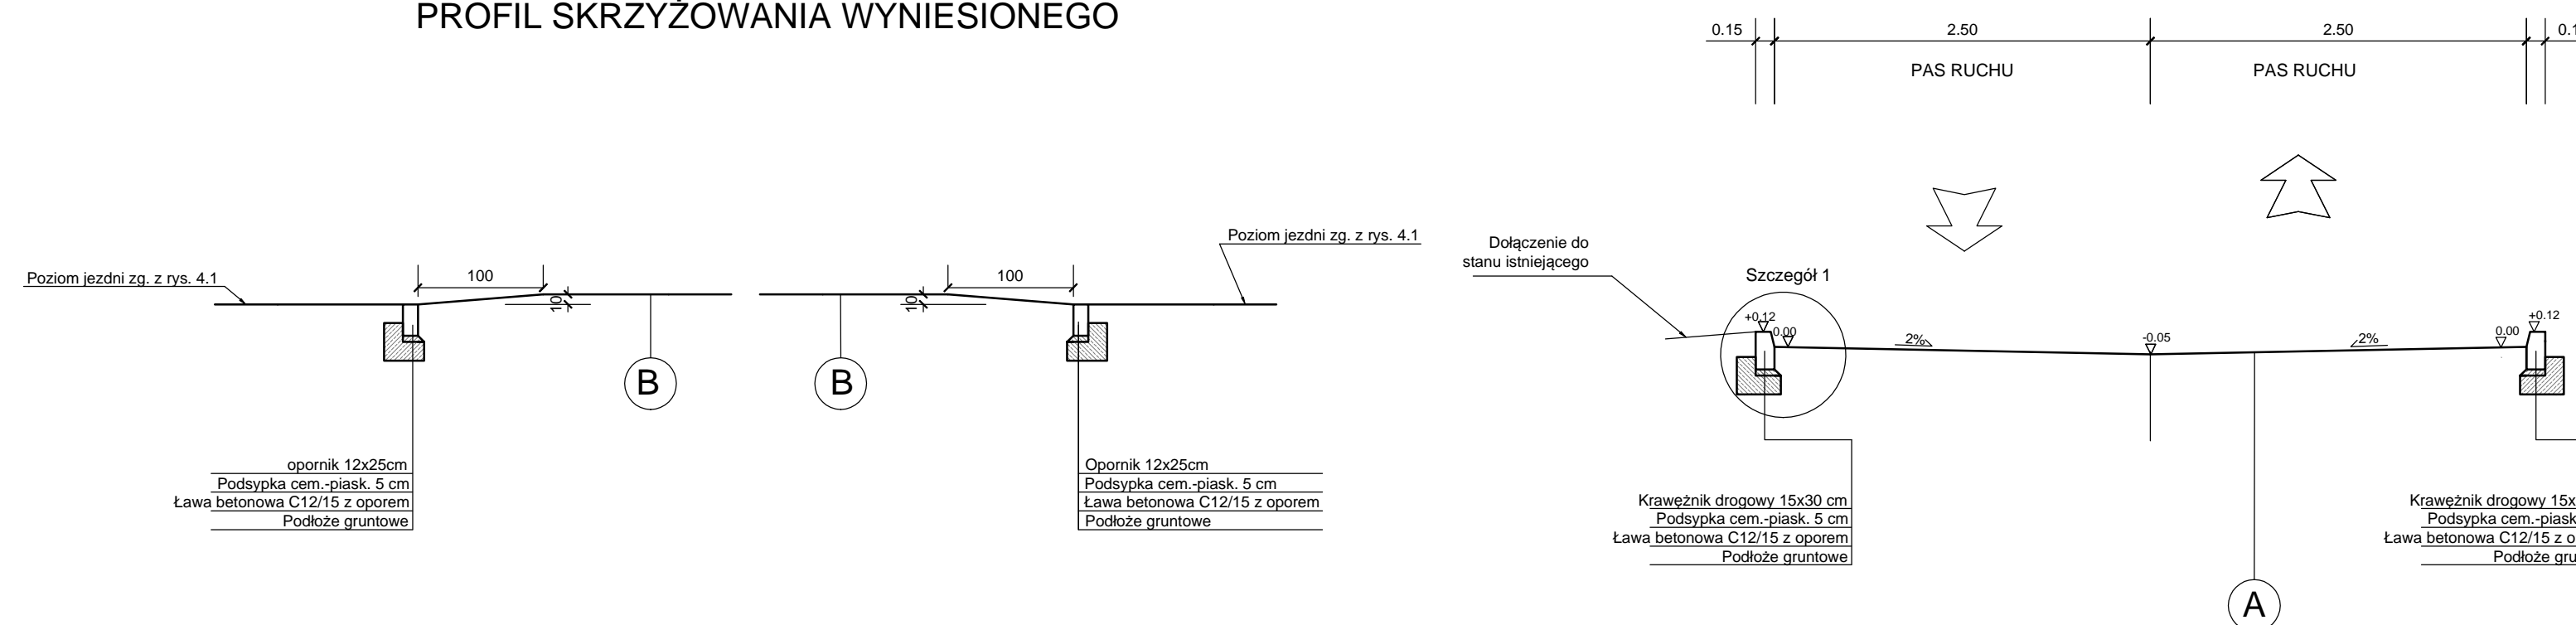

PRZEKROJE NORMALNE
w miejscach zjazdów

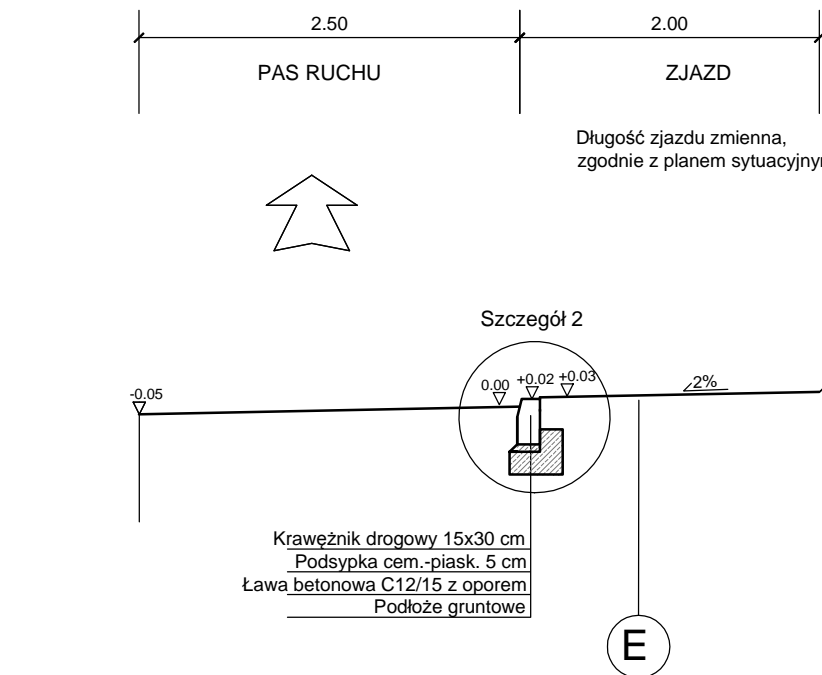

- Uwagi:
- 1) występujące na tym rysunku wartości szerokości, pochyłeń, elementy i urządzenia drogowe, występujące w przeważającej części opracowania, są one jednak wielkościami zmiennymi, ponadto mogą występować inne elementy czy urządzenia drogowe wynikające ze szczególnych rozwiązań projektowych, z planu sytuacyjnego, przekrojów podłużnych, poprzecznych i konstrukcyjnych.
 - 2) Kolorystyka nawierzchni podlega akceptacji Inwestora.

Projekt: Budowa dróg gminnych w Dębnicy Kaszubskiej - ETAP 2			
Tytuł opracowania: Przekroje normalne			
Data opracowania: 07/2021		Rys. nr: 3.1	Skala: 1:50
Strona	Opis	Wzrost projektanta	ni opierający podoła
drogowa	Opracował	mgr Maciej Pirowski	_____
	Projektował	mgr inż. Łukasz Musielwicz	_____
	Sprawił	M. KOSEDOWOŚKI	_____
		Wzrost: Armat. Arad. 21 (2-5/2002)	
		Wzrost: Armat. Arad. 53/497	