

Dostępny samorząd – granty

RPI.7013.4.2023.MR

znak sprawy

Dębница Kaszubska, dnia 12.04.2023 r.

ZAMAWIAJĄCY:

Gmina Dębница Kaszubska
ul. ks. Antoniego Kani 16a
76-248 Dębница Kaszubska

Adresat: Wszyscy Wykonawcy

Wyjaśnienie treści Zaprośzenia do złożenia oferty cenowej

Dotyczy postępowania o udzielenie zamówienia publicznego, postępowaniu o szacunkowej wartości zamówienia wyrażonej w złotych poniżej równowartości kwoty 130 000 złotych netto, dotyczącej zadania pn.: **Zapewnienie dostępności Urzędu Gminy Dębница Kaszubska** z projektu pt. „Dostępny samorząd – granty” realizowanego przez Państwowy Fundusz Rehabilitacji Osób Niepełnosprawnych w ramach Działania 2.18 Programu Operacyjnego Wiedza Edukacja Rozwój 2014-2020.

Zamawiający informuje, że w w/w postępowaniu o udzielenie zamówienia publicznego wpłynęło zapytania dotyczące następującej kwestii:

Pytanie 1

Proszę o wyjaśnienie zaproszenia do złożenia oferty "Zapewnienie dostępności Urzędu Gminy Dębница Kaszubska".

Proszę o uszczegółowienie zapisu dotyczącego drzwi określonego w treści zaproszenia, tj. "z funkcją automatycznego otwierania". Załączona dokumentacja projektowa tego nie obejmuje.

Odpowiedź

Zamawiający informuje, że uzupełnia Załącznik nr 1 do Zaprośzenia o rysunki z naniesionymi zmianami nieistotnymi do projektu dotyczące automatycznego otwierania drzwi – Rzut parteru (rys. nr A1) i zestawienie stolarki (rys. nr A3) oraz pomocniczo poprawiony przedmiar robót.


Zastępca Wójta Gminy Dębница Kaszubska

/-/ Karol Żukowski

STAROSTWO POWIATOWE
KASZUBSKO
RZUT PARTERU
SKALA 1:100

ZGODNIE Z ART. 36a USTAWY PRAWO BUDOWLANE (DZ.U.2021.2351), KOLOREM CZERWONYM ZAZNACZONO NIEISTOTNE ODSTĄPIENIE OD ZATWIERDZONEGO PROJEKTU BUDOWLANEGO (ZMIANY).

mgr inż. arch. Justyna Kolaszt
Uprawnienia budowlane
do projektowania bez ograniczeń
w szczególności architektonicznej
Nr 41/POOKK/V/2018

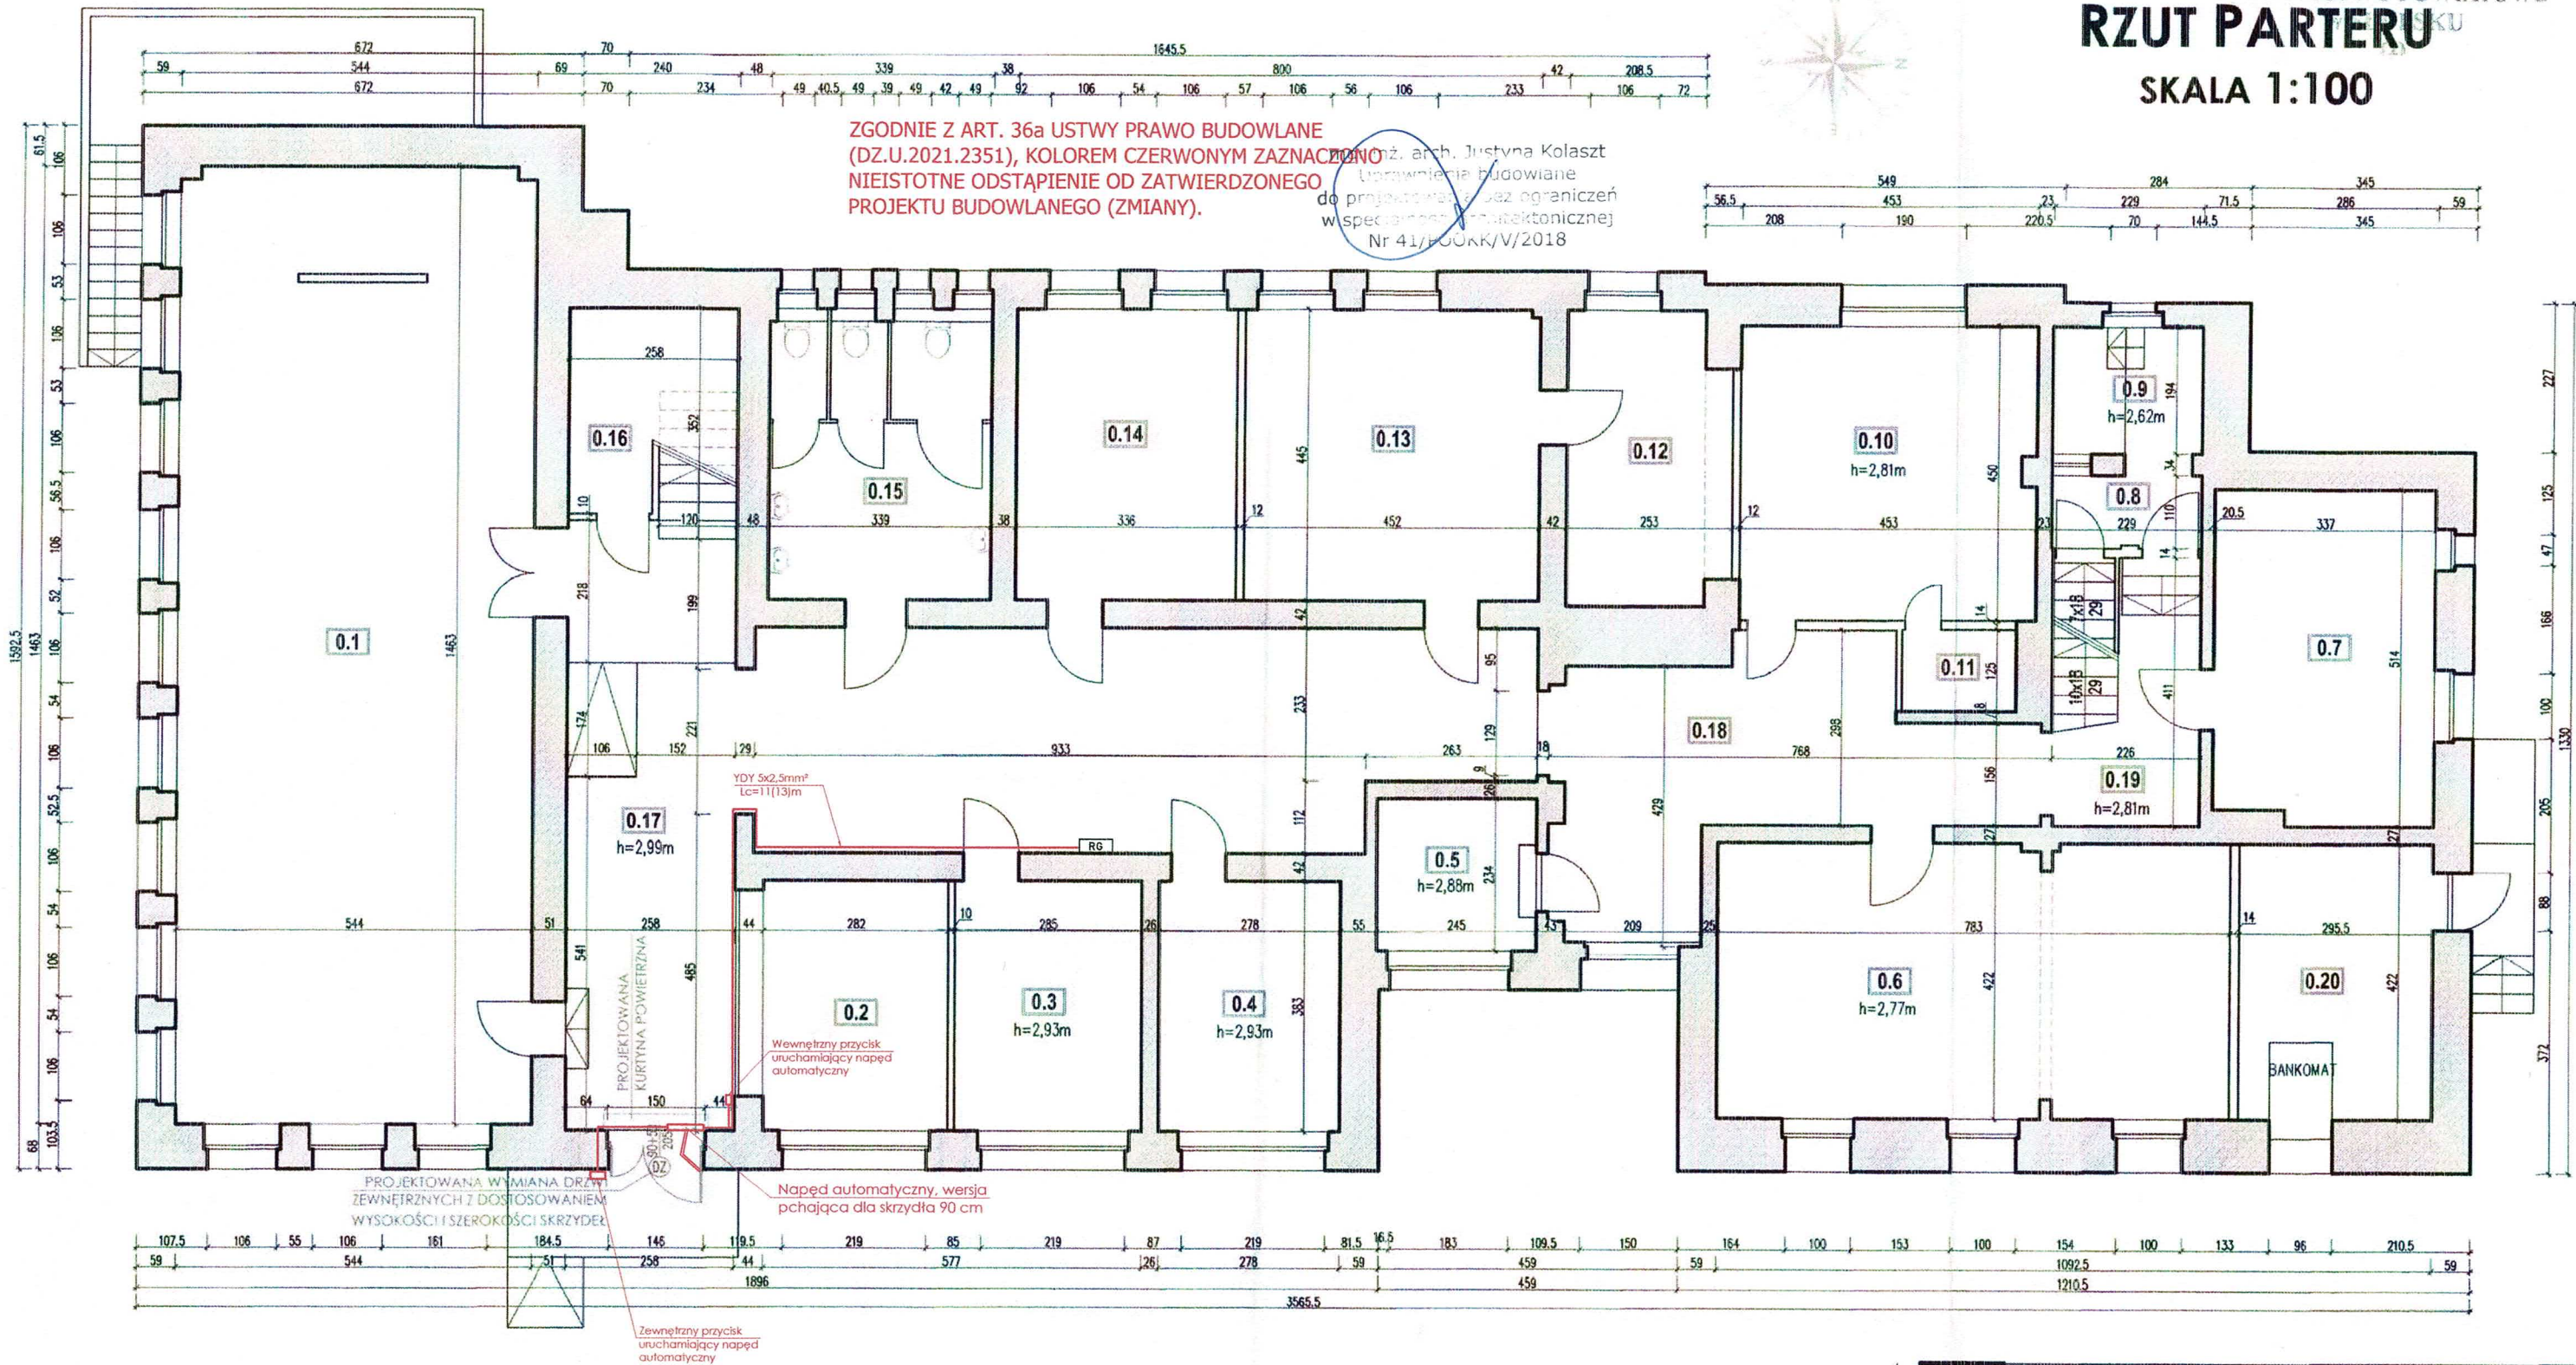

ZESTAWIENIE POWIERZCHNI - PARTER:

NR POM.	NAZWA POMIESZCZEN.	OZNACZENIE	POW. UŻYTKOWA [m ²]	POW. PODŁOGI [m ²]
0.1	SALA KONFERENCYJNA	---	79,21	79,21
0.2	PUNKT OBSŁUGI KLIENTA	---	10,74	10,74
0.3	POM. BIUROWE	2	10,92	10,92
0.4	POM. BIUROWE	2	10,65	10,65
0.5	POM. GOSPODARCZE	---	5,73	5,73
0.6	POM. BIUROWE	4	32,87	32,87
0.7	POM. BIUROWE	5	17,04	17,04
0.8	PRZEDSIONEK	---	2,51	2,51
0.9	POM. GOSPODARCZE	---	4,44	4,44
0.10	POM. BIUROWE	6	20,27	20,27

ZESTAWIENIE POWIERZCHNI - PARTER:

NR POM.	NAZWA POMIESZCZEN.	POSADZKA	POW. UŻYTKOWA [m ²]	POW. PODŁOGI [m ²]
0.11	POM. BIUROWE	6	2,19	2,19
0.12	POM. BIUROWE	7	10,90	10,90
0.13	POM. BIUROWE	7	20,10	20,10
0.14	POM. BIUROWE	8	14,95	14,95
0.15	WC	---	14,44	19,10
0.16	POM. GOSPODARCZE	---	2,38	5,68
0.17	KORYTARZ	---	63,03	63,03
0.18	KORYTARZ	---	21,66	21,66
0.19	KORYTARZ	---	6,66	6,66
0.20	POM. NAL. DO BANKU	---	12,47	12,47
SUMA:			363,16	366,46

TEMAT: **PRZEBUDOWA PRZEGRODY ZEWNĘTRZNEJ W BUDYNKU URZĘDU GMINY W DĘBNICY KASZUBSKIEJ**
DZ. NR 566/4. OBR. DĘBNICA KASZUBSKA [0003].
JEDN. EWID. DĘBNICA KASZUBSKA [221203_2]

ADRES: GMINA DĘBNICA KASZUBSKA
76-248 DĘBNICA KASZUBSKA, UL. ANTONIEGO KANI 16A

INWESTOR: GMINA DĘBNICA KASZUBSKA

JEDNOSTKA PROJEKTOWA: PJA PROJEKT Piotr Jachyra
ul. Pogorzanie 34, 77-100 Bytów
e-mail: piotr.jachyra@gmail.com, tel. 535-248-420

ZESPÓŁ PROJEKTOWY: IMIĘ I NAZWISKO: NUMER UPRAWNIENIŃ / SPECJALNOŚĆ: PODPIS:

PROJEKTANT: mgr inż. arch. JUSTYNA KOLASZT 41/POOKK/V/2018 ARCHITEKTONICZNA


BRANŻA: ARCHITEKTURA ETAP: PROJEKT BUDOWLANY

TEMAT RYSUNKU: **RZUT PARTERU** NUMER RYSUNKU: **A1**

DANE RYSUNKU: DATA: 12.12.2022 r. SKALA: 1:100 NUMER STRONY: 11

ZESTAWIENIE STOLARKI

SKALA 1:50

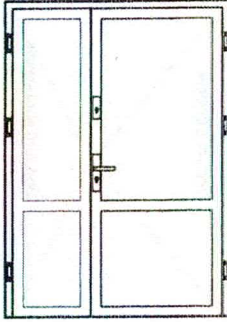ZESTAWIENIE DRZWI ZEWNĘTRZNYCH	
NUMER	DZ
	ALUMINIOWE
WIDOK	
WYMIARY W ŚWIETLE OŚCIEŻNICY / SZER. x WYS. /	140 x 205
WYMIARY W ŚWIETLE OŚCIEŻY / SZER. x WYS. /	150 x 210
RODZAJ / OTWIERANIE	PRAWO / LEWE
ILOŚĆ	1
UWAGI	DRZWI ZEWNĘTRZNE WEJŚCIOWE WYPOSAŻONE W ZAMEK, ZASUWNICĘ I SAMOZAMYKACZ . KOLOR UZGODNIĆ Z ZAMAWIAJĄCYM.


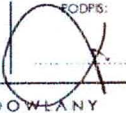
NAPĘD AUTOMATYCZNY
(POPYCHAJĄCY)

UWAGA! WSZYSTKIE WYMIARY SPRAWDZIĆ NA BUDOWIE**UWAGI:**

1. NA ZESTAWIENIU DRZWI ZEWNĘTRZNE POKAZANO W WIDOKU OD ELEWACJI.
2. WYMIARY STOLARKI NA RYSUNKACH I ZESTAWIENIACH PODANO W CENTYMETRACH.
3. PODZIAŁY STOLARKI ORAZ SPOSÓB OTWIERANIA DRZWI I OKIEN USTALIĆ W OPARCIU O RZUTY I RYSUNKI ELEWACJI LUB INDYWIDUALNE PREFERENCJE INWESTORA.
4. STOLARKA ENERGOOSZCZĘDNA PVC, WSPÓŁCZYNNIK PRZENIKANIA CIEPŁA DRZWI $K_{max}=1,20 \text{ w/m}^2\text{K}$ (OCIEPLONE). ALU

ZGODNIE Z ART. 36a USTAWY PRAWO BUDOWLANE
(DZ.U.2021.2351), KOLOREM CZERWONYM ZAZNACZONO
NIEISTOTNE ODSTĄPIENIE OD ZATWIERDZONEGO
PROJEKTU BUDOWLANEGO (ZMIANY).

mgr inż. arch. Justyna Kolaszt
Uprawnienia budowlane
do projektowania bez ograniczeń
w specjalności architektonicznej
nr 41/POOKK/V/2018

TEMAT:	PRZEBUDOWA PRZEGRODY ZEWNĘTRZNEJ W BUDYNKU URZĘDU GMINY W DĘBNICY KASZUBSKIEJ		
	DZ. NR 566/4. OBR. DĘBNICA KASZUBSKA [0003].		
ADRES:	JEDN. EWID. DĘBNICA KASZUBSKA [221203_2]		
INWESTOR:	GMINA DĘBNICA KASZUBSKA 76-248 DĘBNICA KASZUBSKA. UL. ANTONIEGO KANI 16A		
JEDNOSTKA PROJEKTOWA:	PJA PROJEKT Piotr Jachyra ul. Podzamcze 34, 77-100 Bytów e-mail: piotr.jachyra@gmail.com, tel. 535-248-420		
ZESPÓŁ PROJEKTOWY:	IMIĘ I NAZWISKO:	NUMER UPRAWNIEN / SPECJALNOŚĆ:	EODPIS:
PROJEKTANT:	mgr inż. arch. JUSTYNA KOLASZT	41/POOKK/V/2018 ARCHITEKTONICZNA	
BRANŻA:	ARCHITEKTURA	ETAP:	PROJEKT BUDOWLANY
TEMAT RYSUNKU:	ZESTAWIENIE STOLARKI		NUMER RYSUNKU: A3
DANE RYSUNKU:	DATA:	SKALA:	NUMER STRONY:
	12.12.2022 r.	1:50	13

PRZEDMIAR

Obiekt	Urząd Gminy Dębica Kaszubska
Rodzaj robót	Przebudowa przegrody zewnętrznej budynku Urzędu Gminy Dębica Kaszubska
Branża	Budowlana, elektryczna
Lokalizacja	dz. nr 566/4 obręb Dębica Kaszubska
Inwestor	Gmina Dębica Kaszubska ul. Ks. Antoniego Kani 16a 76-248 Dębica Kaszubska

Stawka robocizny
Koszty zakupu
Koszty pośrednie
Zysk

Urząd Gminy Dębica Kaszubska

Nr	Podstawa	Opis robót	Jm	Ilość
1. Roboty przygotowawcze				
1	KNNR-W 3 1013/01	Zabezpieczenie podłóg płytą OSB gr. 9mm - analogia 1,5*(0,64+1,5+0,44)	m2	3,87
		razem	m2	3,87
2	KNR K-58 0101/11	Zabezpieczenie stolarki płytą OSB gr. 9mm - analogia 2,15*3,16	m2	6,794
		razem	m2	6,794
3	TZKBNK V 11-279/01	Tymczasowe podstemplowanie zagrożonych stropów	m	2
2. Roboty rozbiórkowe				
4	KNR 4-01 0432/03	Wyjęcie skrzydeł drzwi o powierzchni ponad 2m2 - analogia (0,88+0,52)*1,95	m2	2,73
		razem	m2	2,73
5	KNR-W 4-01 0353/10	Wykucie z muru ościeżnic aluminiowych drzwi istniejących o powierzchni ponad 2m2 (0,88+0,52)*1,95	m2	2,73
		razem	m2	2,73
6	KNP 4 0110/02	Wykucie gniazd dla belek nadprożowych w murach z cegły na zaprawie cementowo-wapiennej w ścianie nośnej 2 w ścianie osłonowej 2	gniazdo gniazdo	2 2
		razem	gniazdo	4
3. Roboty budowlane				
7	KNR K-44 0102/03	Montaż nadproży strunobetonowych SBN 120 o długości 180cm	szt	3
8	KNP 4 0120/04	Zamurowanie przebiccia w ścianach o grubości ponad 1 cegłę	szt	2
9	KNP 4 0120/03	Zamurowanie przebiccia w ścianach o grubości 1 cegły	szt	2
10	KNR 0-19 1024/08	Montaż drzwi aluminiowych o profilu ciepłym, dwuskrzydłowych, trzyszybowych. 1,5*2,1	m2	3,15
		razem	m2	3,15
11	KNKRB 3 0604/01	Uzupełnienie tynków zewnętrznych zwykłych cementowo-wapiennych kategorii III o powierzchni do 5m2 Nadproża 0,4*2,0 Przy węgarkach 0,2*2,1*2	m2 m2	0,8 0,84
		razem	m2	1,64
12	KNR K-46 0205/01	Ochrona kątownikiem narożników prostych z zastosowaniem zaprawy klejąco-zbrojącej. Na zewnątrz i wewnątrz na zewnątrz 2*2,1+1,5 wewnątrz 2*2,1+1,5	m m	5,7 5,7
		razem	m	11,4
13	KNR K-24 0103/09	Zatapianie jednej warstwy siatki zbrojącej na ościeżach przy użyciu zaprawy klejąco-zbrojącej. Na zewnątrz (na elewacji) 0,28*2,10*2+0,28*1,50	m2	1,596
		razem	m2	1,596
14	KNR K-24 0103/07	Zatapianie jednej warstwy siatki zbrojącej na ścianach i słupach przy użyciu zaprawy klejąco-zbrojącej. Na zewnątrz (na elewacji) pas poziomy i pasy pionowe szerokości 40 cm wokół nowo zamontowanej stolarki. 0,4*(2*2,1+1,5)	m2	2,28
		razem	m2	2,28
15	KNR K-04 0202/09	Jednokrotne gruntowanie podłoża zewnętrznych. Na zewnątrz (na elewacji) pas poziomy i pasy pionowe szerokości 40 cm wokół nowo zamontowanej stolarki. R=1.5	m2	3,876
4. Roboty wykończeniowe				
16	KNR K-24 0305/02	Gładzie jednowarstwowe grubości 3mm na ścianach na podłożu z tynku cementowo-wapiennego, wykonywane ręcznie z gładzi szpachlowych Nadproża 0,4*2,0 Przy węgarkach 0,2*2,1*2	m2 m2	0,8 0,84
		razem	m2	1,64

Przedmiar

Urząd Gminy Dębica Kaszubska

Nr	Podstawa	Opis robót	Jm	Ilość	
17	KNR K-24 0305/09 (dopłata 3x)	Gładzie jednowarstwowe grubości 3mm na ścianach, wykonywane ręcznie z gładzi szpachlowych - dodatek za pogrubienie o 1mm	m2	1,64	
18	KNR K-24 0201/02	Malowanie dwukrotne farbą akrylową z jednokrotnym gruntowaniem środkiem wewnętrznych podłoży gipsowych i z płyt gipsowo-kartonowych	m2	1,64	
19	KNR K-04 0101/05	Jednokrotne gruntowanie podłoża przy ocieplaniu ścian budynków metodą lekką moką	m2	3,876	
20	KNR K-04 0202/05	Dwukrotne malowanie bez gruntowania zewnętrznych tynków fakturowych. Na zewnątrz (na elewacji) pas poziomy i pasy pionowe szerokości 40 cm wokół nowo zamontowanej stolarki. R=1.5 M=1.2	m2	3,876	
21	KNZ ALPI 0401/03	Mycie okien o powierzchni ponad 0,50m2 - drzwi aluminiowych	m2	3,15	
		1,5*2,1	razem	m2	3,15
5. Roboty elektryczne					
22	KNNR-W 5 1105/07	Montaż przez przykręcanie kanałów kablowych o szerokości do 100mm	m	12	
23	KNP 18-01 0116/05	Ułożenie w korytkach przewodów o przekroju 16mm2. YDY 5x2,5mm2	m	25	
		12+13	razem	m	25
24	kalk. własna	Montaż bezpiecznika w istniejącej rozdzielni	kpl	2	
25	KNKRB 5 0401/03	Montaż kurtyny powietrznej dł 150 cm	szt	1	
26	kalk. własna	Zakup, dostawa i montaż napędu automatycznego na skrzydło o szerokości 90 cm wraz z przyciskiem uruchamiającym na zewnątrz i wewnątrz budynku	kpl	1	

Zestawienie robocizny

Urząd Gminy Dębica Kaszubska

Lp	Nazwa	Jm	Ilość	Cena	Wartość
1	Cieśle gr.II	r-g	1,037		
2	Cieśle kat.12	r-g	0,52		
3	Elektromonterzy gr.III	r-g	0,575		
4	Monterzy gr.II	r-g	6,489		
5	Robotnicy	r-g	20,16		
6	Robotnicy gr.I	r-g	3,407		
7	Szklarze gr.II	r-g	3,276		
		Razem	35,464		

Zestawienie materiałów

Urząd Gminy Dębica Kaszubska

Lp	Nazwa	Jm	Ilość	Cena	Wartość
1	Cement portlandzki 25 z dodatkami	t	0,007		
2	Czyściwo - tetra	m2	0,079		
3	Deski iglaste obrzynane	m3	0,006		
4	Detergent koncentrat	dm3	0,022		
5	Drewno na stemple budowlane	m3	0,012		
6	Drzwi aluminiowe dwuskrzydłowe	m2	3,15		
7	Farba akrylowa	dm3	0,533		
8	Farba elewacyjna SILIKONOWA	dm3	1,665		
9	Gładź szpachlowa	t	0,011		
10	Gwoździe ciesielskie	kg	0,04		
11	Kanał kablowy 100x40	m	12		
12	Kątowniki aluminiowe z siatką	m	13,11		
13	Klej zbrojony z włóknem	kg	9,12		
14	Kotwy	szt	14,994		
15	Kurtyna powietrzna	szt	1		
16	Nadproża strunobetonowe SBN 120/180	szt	3		
17	Pianka poliuretanowa	dm3	0,756		
18	Piasek do zapraw	m3	0,038		
19	Płyta OSB gr. 9 mm	m2	12,557		
20	Podkładki pod szyby	szt	20,003		
21	Przewód YDY 5x2,5mm2	m	26,25		
22	Samozamykacz	szt	3,15		
23	Siatka z włókna szklanego	m2	4,868		
24	Szyby zespolone jednokomorowe (3 szybowe) ze szkła płaskiego	m2	2,3		
25	Środek gruntujący	dm3	2,124		
26	Śruby średniokładne kpl	szt	0,48		
27	Wapno gaszone (ciasto wapienne)	m3	0,007		
28	Woda	m3	0,008		
29	Zaprawa klejąco-zbrojąca	kg	18,24		
30	Zasuwnica	szt	3,15		
		Razem			
		Materiały pomocnicze			
		Ogółem			

Zestawienie sprzętu

Urząd Gminy Dębica Kaszubska

Lp	Nazwa	Jm	Ilość	Cena	Wartość
1	Piła tarczowa	m-g	0,06		
2	Środek transportowy	m-g	0,243		
3	Wyciąg	m-g	0,281		
		Razem	0,584		