

	GRANICE TERENU INWESTYCJI OZN. LITERAMI A-N OBEJMUJĄCY OBSZAR DZIAŁKI NR 66/3 I FRAGMENT DZIAŁEK 11/4 – ZJAZD Z DROGI GMINNEJ DC. PRZECIWIPOŻAROWYCH
	GRANICE DZIAŁKI NR 66/4 OZN. LITERAMI O-S DZIAŁKA NR 66/4 NIE WCHODZI W OBSZAR TERENU INWESTYCJI
	NIEPRZEKRACZALNA LINIA ZABUDOWY
	OBSZAR STREFY OCHRONY ARCHEOLOGICZNEJ
	PRZEBIEG ISTNIEJĄCEJ NAPOWIETRZNEJ LINII ENERGETYCZNEJ NA OBSZARZE DZIAŁKI NR 66/3
	ISTNIEJĄCY WJAZD NA DZIAŁKĘ NR 66/3
	ISTNIEJĄCE NAWIERZCHNIENIE UTWARDZONE
	PROJEKTOWANE NAWIERZCHNIENIE UTWARDZONE CIĄGI PIESZE WOKÓŁ BUDYNKÓW
	PROJEKTOWANE NAWIERZCHNIENIE UTWARDZONE SCHODY I POCHYLENIE TERENOWE
	PROJEKTOWANE NAWIERZCHNIENIE UTWARDZONE NAWIERZCHNIA ZJAZDU W OBRĘBIE DZIAŁKI NR 66/3
	PROJEKTOWANE NAWIERZCHNIENIE UTWARDZONE NAWIERZCHNIA ZJAZDU W OBRĘBIE PASA DROGOWEGO (DZIAŁKA NR 11/4) (wg rys. PZT03)
	PROJEKTOWANE RZĘDNE TERENOWE

	ISTNIEJĄCY BUDYNEK SZKOŁY PODSTAWOWEJ
	ISTNIEJĄCE WEJŚCIA DO BUDYNKU SZKOŁY PODSTAWOWEJ
	PROJEKTOWANA ROZBUDOWA: SALA GIMNASTYCZNA
	PROJEKTOWANE WEJŚCIE DO SALI GIMNASTYCZNEJ
	SCHODY ZEWNĘTRZNE I POCHYLNIA DO SALI GIMNASTYCZNEJ (WG RZUTÓW SALI)
	PROJEKTOWANA ROZBUDOWA SALE SZKOLENIOWEJ
	ISTNIEJĄCE WEJŚCIA DO BUDYNKU SZKOŁY PODSTAWOWEJ
	SCHODY ZEWNĘTRZNE I POCHYLNIA DO SALI SZKOLENIOWYCH (WG RZUTU PARTERU SALI)
	PROJEKTOWANE MURKI OPOTOWE PRZY SKARPACH

	ISTNIEJĄCA ZIELEŃ NISKA POW. BIOLOGICZNIE CZYNNA
	ISTNIEJĄCA ZIELEŃ NISKA → BOISKO TRAWIASTE POW. BIOLOGICZNIE CZYNNA
	PROJEKTOWANA ZIELEŃ NISKA POW. BIOLOGICZNIE CZYNNA
	DRZEWA DO USUNIĘCIA 1 ŚWIERK POSPOLITY <i>Picea abies</i> 2 CYPRYSIK LAWSONA <i>Chamaecyparis lawsoniana</i> 3 ŚWIERK POSPOLITY <i>Picea abies</i>
	PROJEKTOWANE NASADZENIA ZMIENNE 1 ŚWIERK POSPOLITY <i>Picea abies</i> 2 CYPRYSIK LAWSONA <i>Chamaecyparis lawsoniana</i> 3 ŚWIERK POSPOLITY <i>Picea abies</i>

rodzaj powierzchni	powierzchnia [m ²]	udział [%]	wymagane wielkości
POWIERZCHNIA DZIAŁKI NR 66/3	14 898.00	100.00	--
POWIERZCHNIA ZABUDOWY	1 619.45	10.87	15% max. (2 234.70 m²)
w tym	ISTNIEJĄCY BUDYNEK SZKOŁY	426.48	2.86
	ROZBUDOWA – SALE SZKOLENIOWE	299.62	2.01
	SALA GIMNASTYCZNA	893.35	6.00
POWIERZCHNIE UTWARDOZONE	1 298.44	8.72	--
w tym	ISTNIEJĄCE	771.02	5.18
	PROJEKTOWANE	527.42	3.54
POWIERZCHNIA BIOLOGICZNE CZYNNA	11 980.11	80.41	--
w tym	ISTNIEJĄCA ZIELEŃ TRAWIASTA	10 219.48	68.60
	ISTNIEJĄCE BOISKO TRAWIASTE	1 300.91	8.72
	ISTNIEJĄCE KŁOMBY PRZY SZKOLE	38.19	0.26
	ZIELEŃ PROJEKTOWANA	421.53	2.83

	PROJEKTOWANY WJAZD NA DZIAŁKĘ NR 66/3 ZJAZD PUBLICZNY Z DROGI (DZ. NR 11/4) DLA DRogi POŻAROWEJ (wg rys. PZT03)
	OŚ PROJEKTOWANEGO ZJAZDU PUBLICZNEGO Z DROGI (DZ. NR 11/4) DLA DRogi POŻAROWEJ NA DZIAŁKĘ NR 66/3 (wg rys. PZT03)
	OZNACZENIE BRAMY NA PLANOWANYM ZWJEZDZIE PUBLICZNYM DLA DRogi POŻAROWEJ
	PROJEKTOWANA RURA OSŁONOWA DWUDZIELNA NA KABLU TELEKOMUNIKACYJNYM (wg rys. PZT03)



 DOPROWADZENIE GRZEWIENIA DO SALI SZKOLENIOWYCH I SALI GIMNASTYCZNEJ Z ISTN. KOTŁOWNI, RURY DN100 PREIZOLOWANE

 PROJEKTOWANIE WLZ OD ZŁACZA KABLOWEGO DO ROZBUDOWANEGO BUDYNKU SZKOŁY
PO TRASIE ISTN. PRZYLACZA
kabel YKY 5x50

 ZESTAW ZŁĄCZOWO-LICZNIKOWY
PRZY GRANICY DZIAŁKI 66/3
(wg opracowania ENERA Operator SA)

- PRZEBIEG DROGI POŻAROWEJ
- ZINWENTARYZOWANY W TERENIE
HYDRANT PRZECIWPOŻAROWY NADZIEMNY

	ZAPOSRZECZENIE W WODĘ SALI GIMNASTYCZNEJ PLANOWANY WODOCIĄG (wg odrębnego opracowania)
	ODGALAZNIENIE PLANOWANEGO WODOCIĄGU OD ISTNIĄCEJ PRZYLĄCZA (wg odrębnego opracowania)
	ODPROWADZENIE ŚCIEKÓW Z SALI GIMNASTYCZNEJ PLANOWANA KANALIZACJA SANITARNA (wg odrębnego opracowania)
	WPIĘCIE PLANOWANEJ KANALIZACJI DO ISTNIĄCEJ PRZYLĄCZA KANALIZACYJNEJ (wg odrębnego opracowania)
	PLANOWANY HYDRANT DN 80 NA ISTN. WODOCIĄGU NA DZ. NR 11/4 (wg odrębnego opracowania)

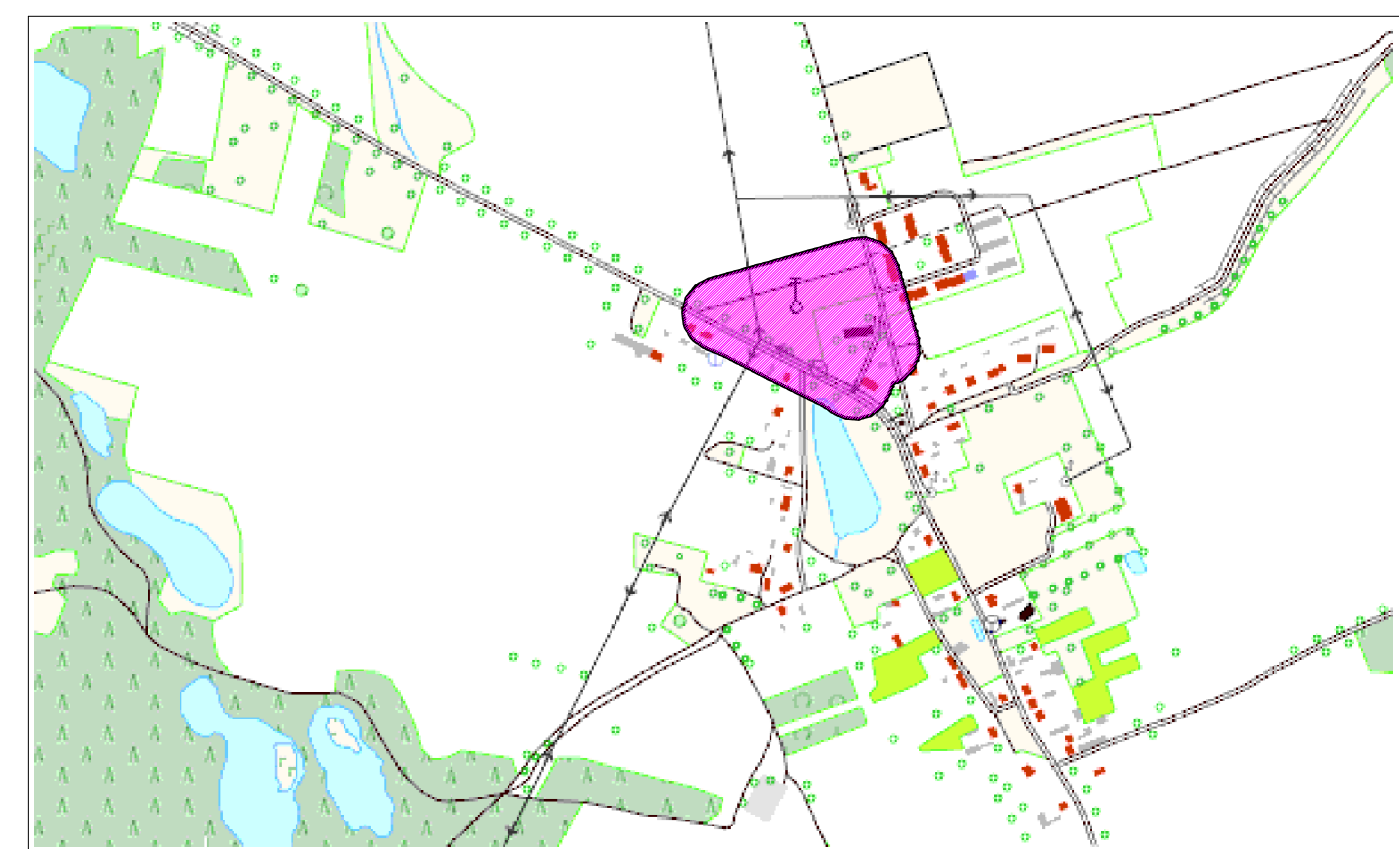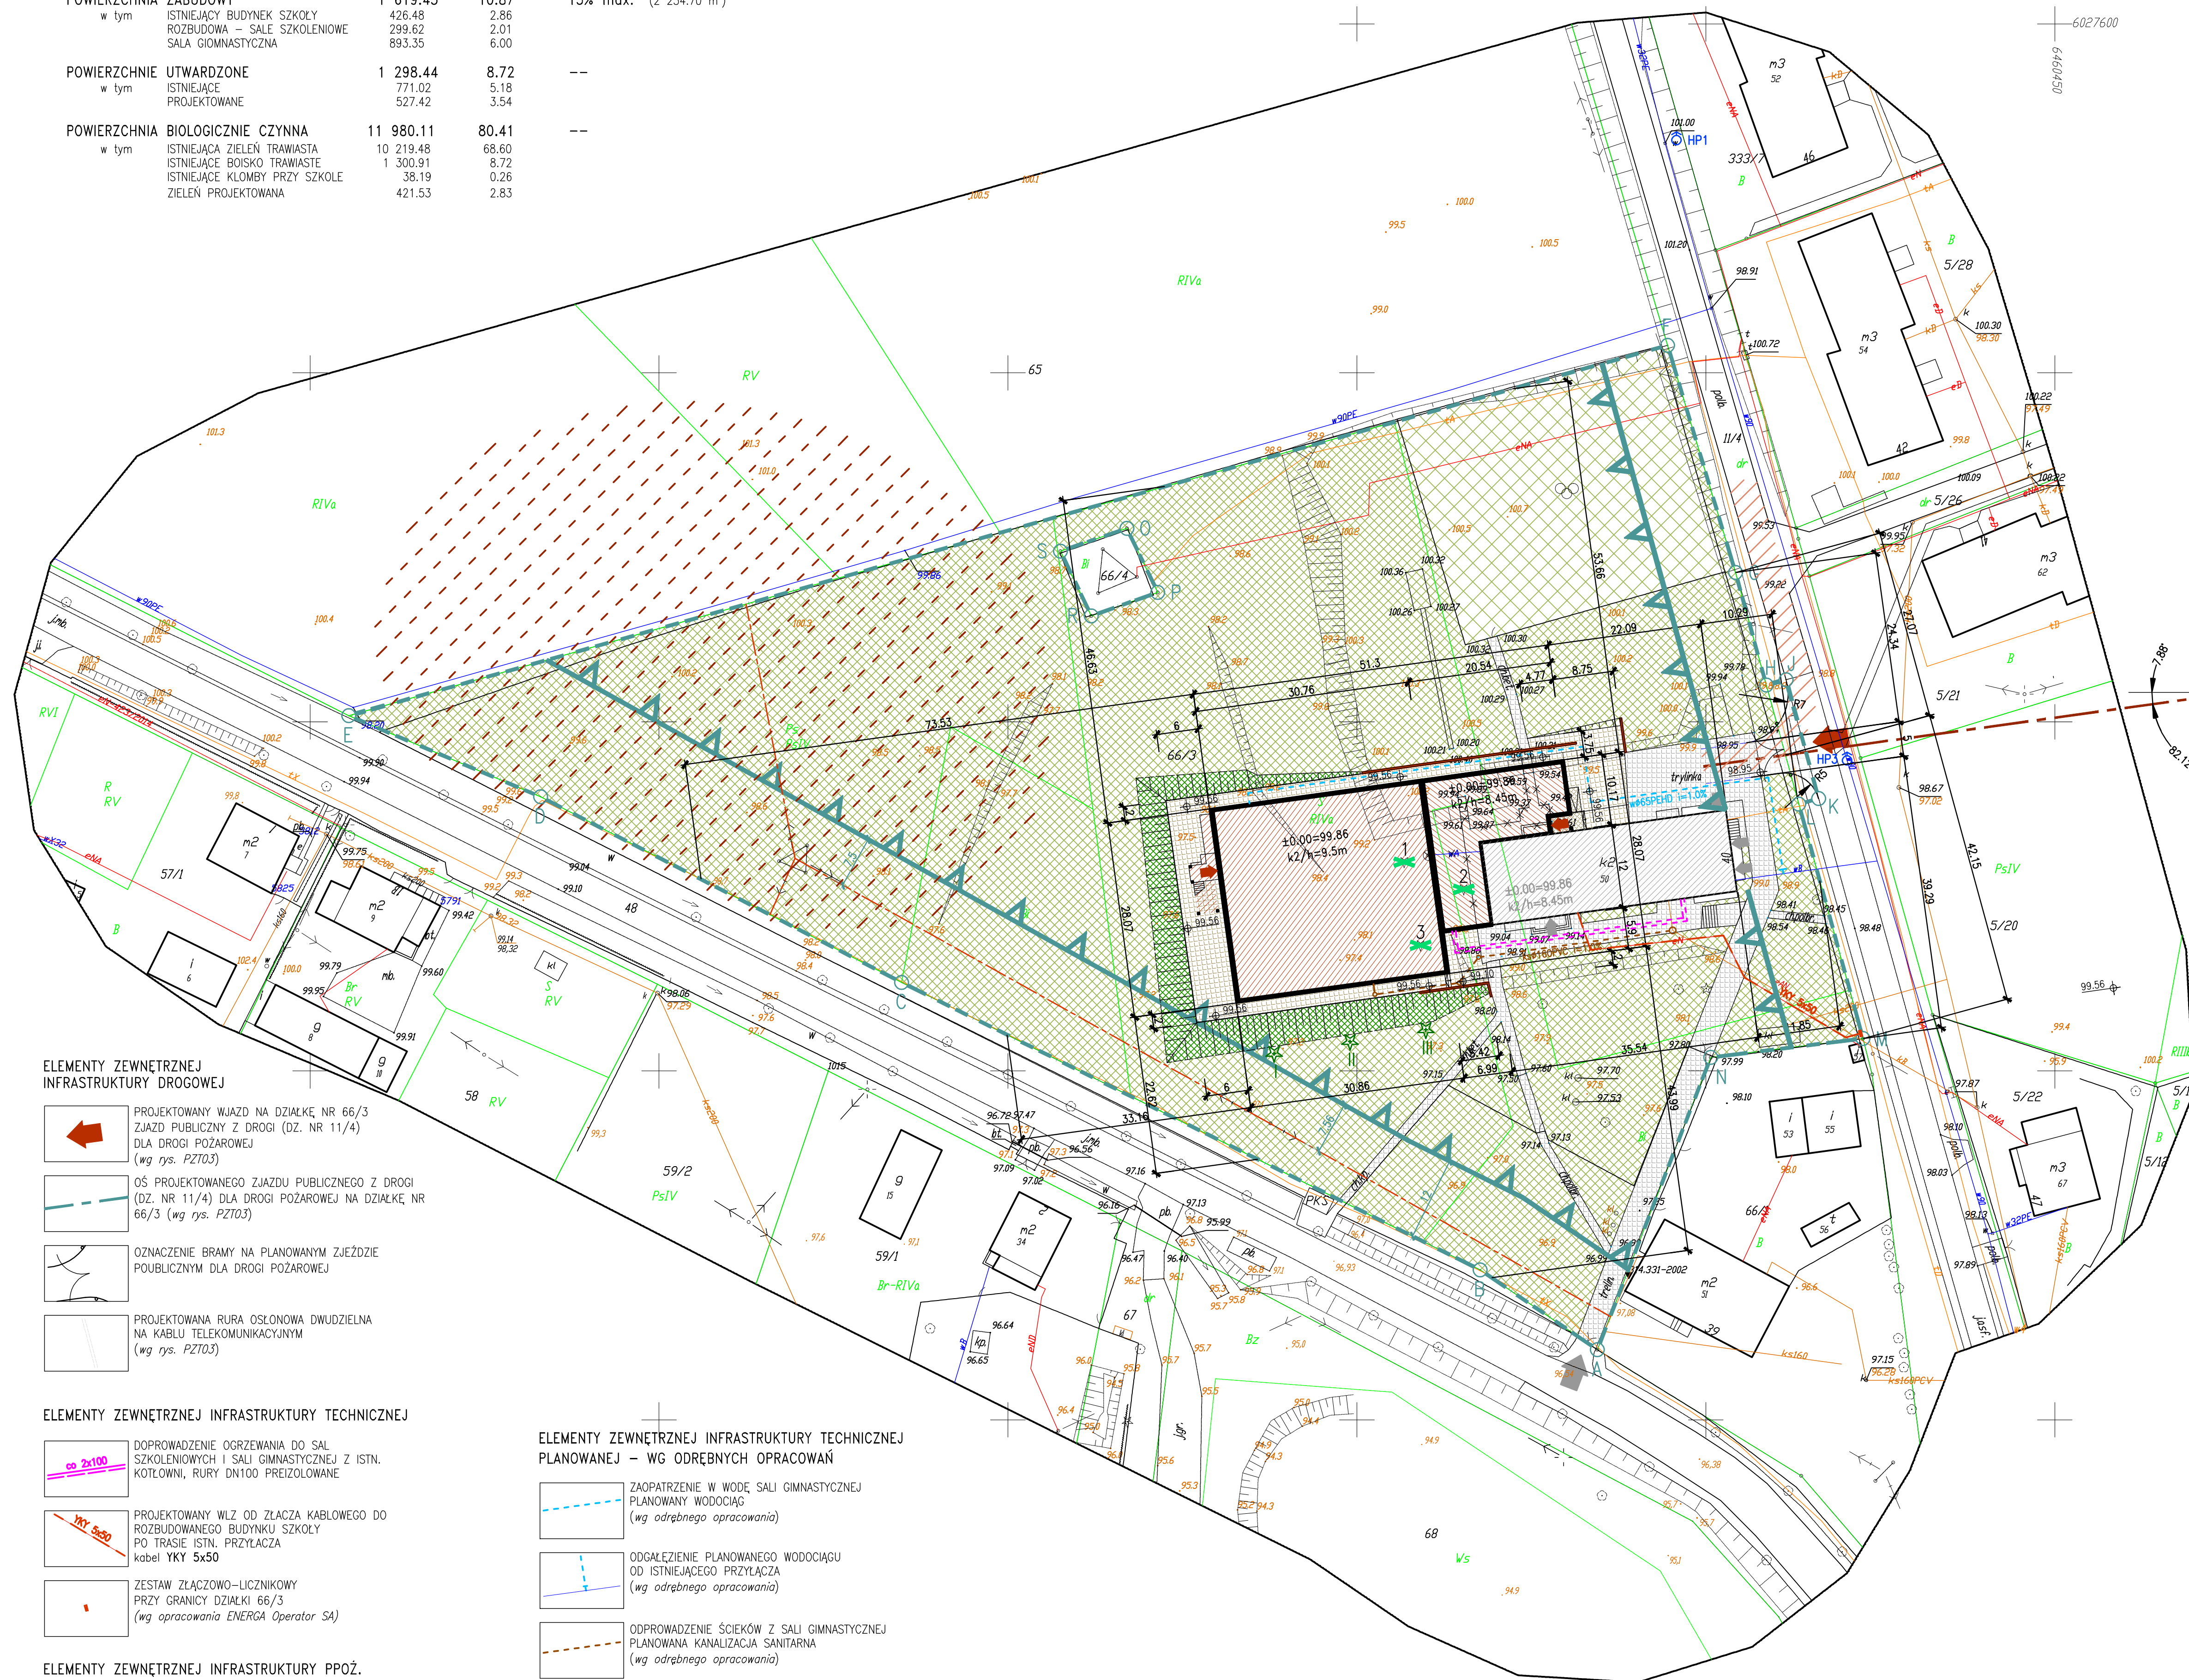

SZKIC LOKALIZACJI

woj. pomorskie
pow. słupski
gm. Dębica Kaszubska [221203_2]
obręb: Gogolewo [0024]
działka: 66/3


Układ odniesienia wysokości KRONSTADT 1960
Geodezyjny układ współrzędnych płaskich: "2000" strefa 6/18
Wykonana przez Usługi Geodezyjne Tomasz Gardzielewski

—Stupsk, dnia 2016-03-22

zakres aktualizacji

UWAGA: W zakresie mapy znajdują się prawem chronione przed zniszczeniem punkty osnowy geodezyjnej nr: 314.331-2002
Mapa sporządzona bez służebności ujawnionych w KW
Przebieg części granic nie jest prawnie obowiązujący
i służy wyłącznie do celów informacyjnych.

ID: 6640.602.2016

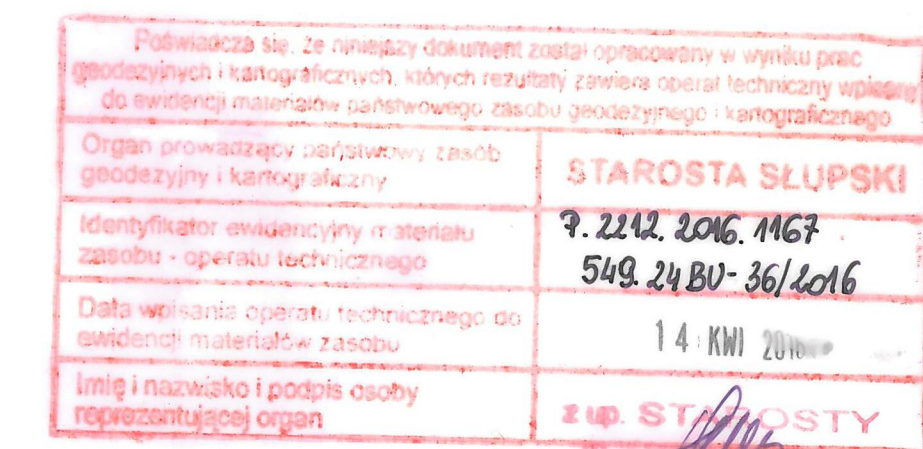

POWIERZENIE ZADANIEM Z OPRACOWANIEM NAPEŁNIĆ DOŁĄCZONYM PROJEKTEM POWIERZAM DO PRACOWNICTWA ZAGOSPODAROWANIA TERENU (PROJEKTOWANIE I WYKONANIE) POS. NR 2/2015/11/17, 34/24-36/18, 36/20/18, 36/18 14/34-20/18 W ZAKRESIE: STUDIUM, ZWNIOWIE, TERENOWY OZNACZENIE		MGR INŻ. ARCH. WANDA GROZDOWA projektant	
ZAMAWIAJĄCY: GOSPODARSTWO TOWAROWE WIEJSKIEJ GROMADY W. BUKA 18/18, 80-541 GOSŁAW, UL. SOŁTIS 33/33, 836 ADRES DO KORESPONDENCJI: UL. GUMPAZA 2/23, 80-603, GOSŁAW, TEL. 54 342 19 10			
PROJEKTOWANIE branża architektura	mgr inż. arch. WANDA GROZDOWA	NR PO: PO-01/02 NR UPR: 4274/05/02	RYŚS NR. 1 RYŚS NR. 2 RYŚS NR. 3 
PROJEKTOWANIE branża architektura	mgr inż. arch. JACEK SUŁKOWSKI	NR PO: PO-02/02 NR UPR: 15/10/02	
PROJEKTOWANIE branża konstrukcja	mgr inż. RAFAŁ ADAMCZYK	NR PO: PO/0203/00/10 NR UPR: PO/01/01/11	
PROJEKTOWANIE branża inżynieria	inż. GREGORZ RUTKOWSKI	NR PO: PO/06/04/02/08 NR UPR: 34/17/03/03	
PROJEKTOWANIE branża inżynieria	inż. SZYMON LATOŃ	NR PO: PO/05/05/06/16 NR UPR: 0208/19/05/15	
PROJEKTOWANIE branża inżynieria	mgr inż. PAWEŁ LESIAŃSKI	NR PO: PO/05/05/06/10 NR UPR: PO/05/05/06/10 NR UPR: PO/05/05/06/10	
PROJEKTOWANIE branża inżynieria	mgr inż. ANETA SZYMCZYK	NR PO: PO/06/04/03/01 NR UPR: 05/05/03/01	
PROJEKTOWANIE branża inżynieria	mgr inż. STANISŁAW SUŁKOWSKI	NR PO: PO/01/01/02/05 NR UPR: PO/01/02/17/06/14	
OPISOWANIE: ZESPÓŁ			
INWESTOR:	GMINA GOSŁAWA, KASZUBSKA UL. ZADZIĘCZONA 16, 74-248 GOSŁAWA		RYŚS NR.
WARTY:	STALIA CHIMICZNYMI I STALIA CHROMOWANĄ (ZŁOTY SZKŁO POKRYWANE W GOSPODARSTWIE) GOSŁOWIE, GMINA GOSŁAWA, KASZUBSKA, DZ. NR 66/3, 1/14 OBRĘB GOSŁOWO		PZT W O.
FAZA:	PROJEKT WYKONAWCZY	BRANŻA: ZAGOSPODAROWANIE TERENU	DATA: 2016.10.10
PROJEKT ZAGOSPODAROWANIA TERENU PLANUSZKA ZAGOSPODAROWANIA			1:500