




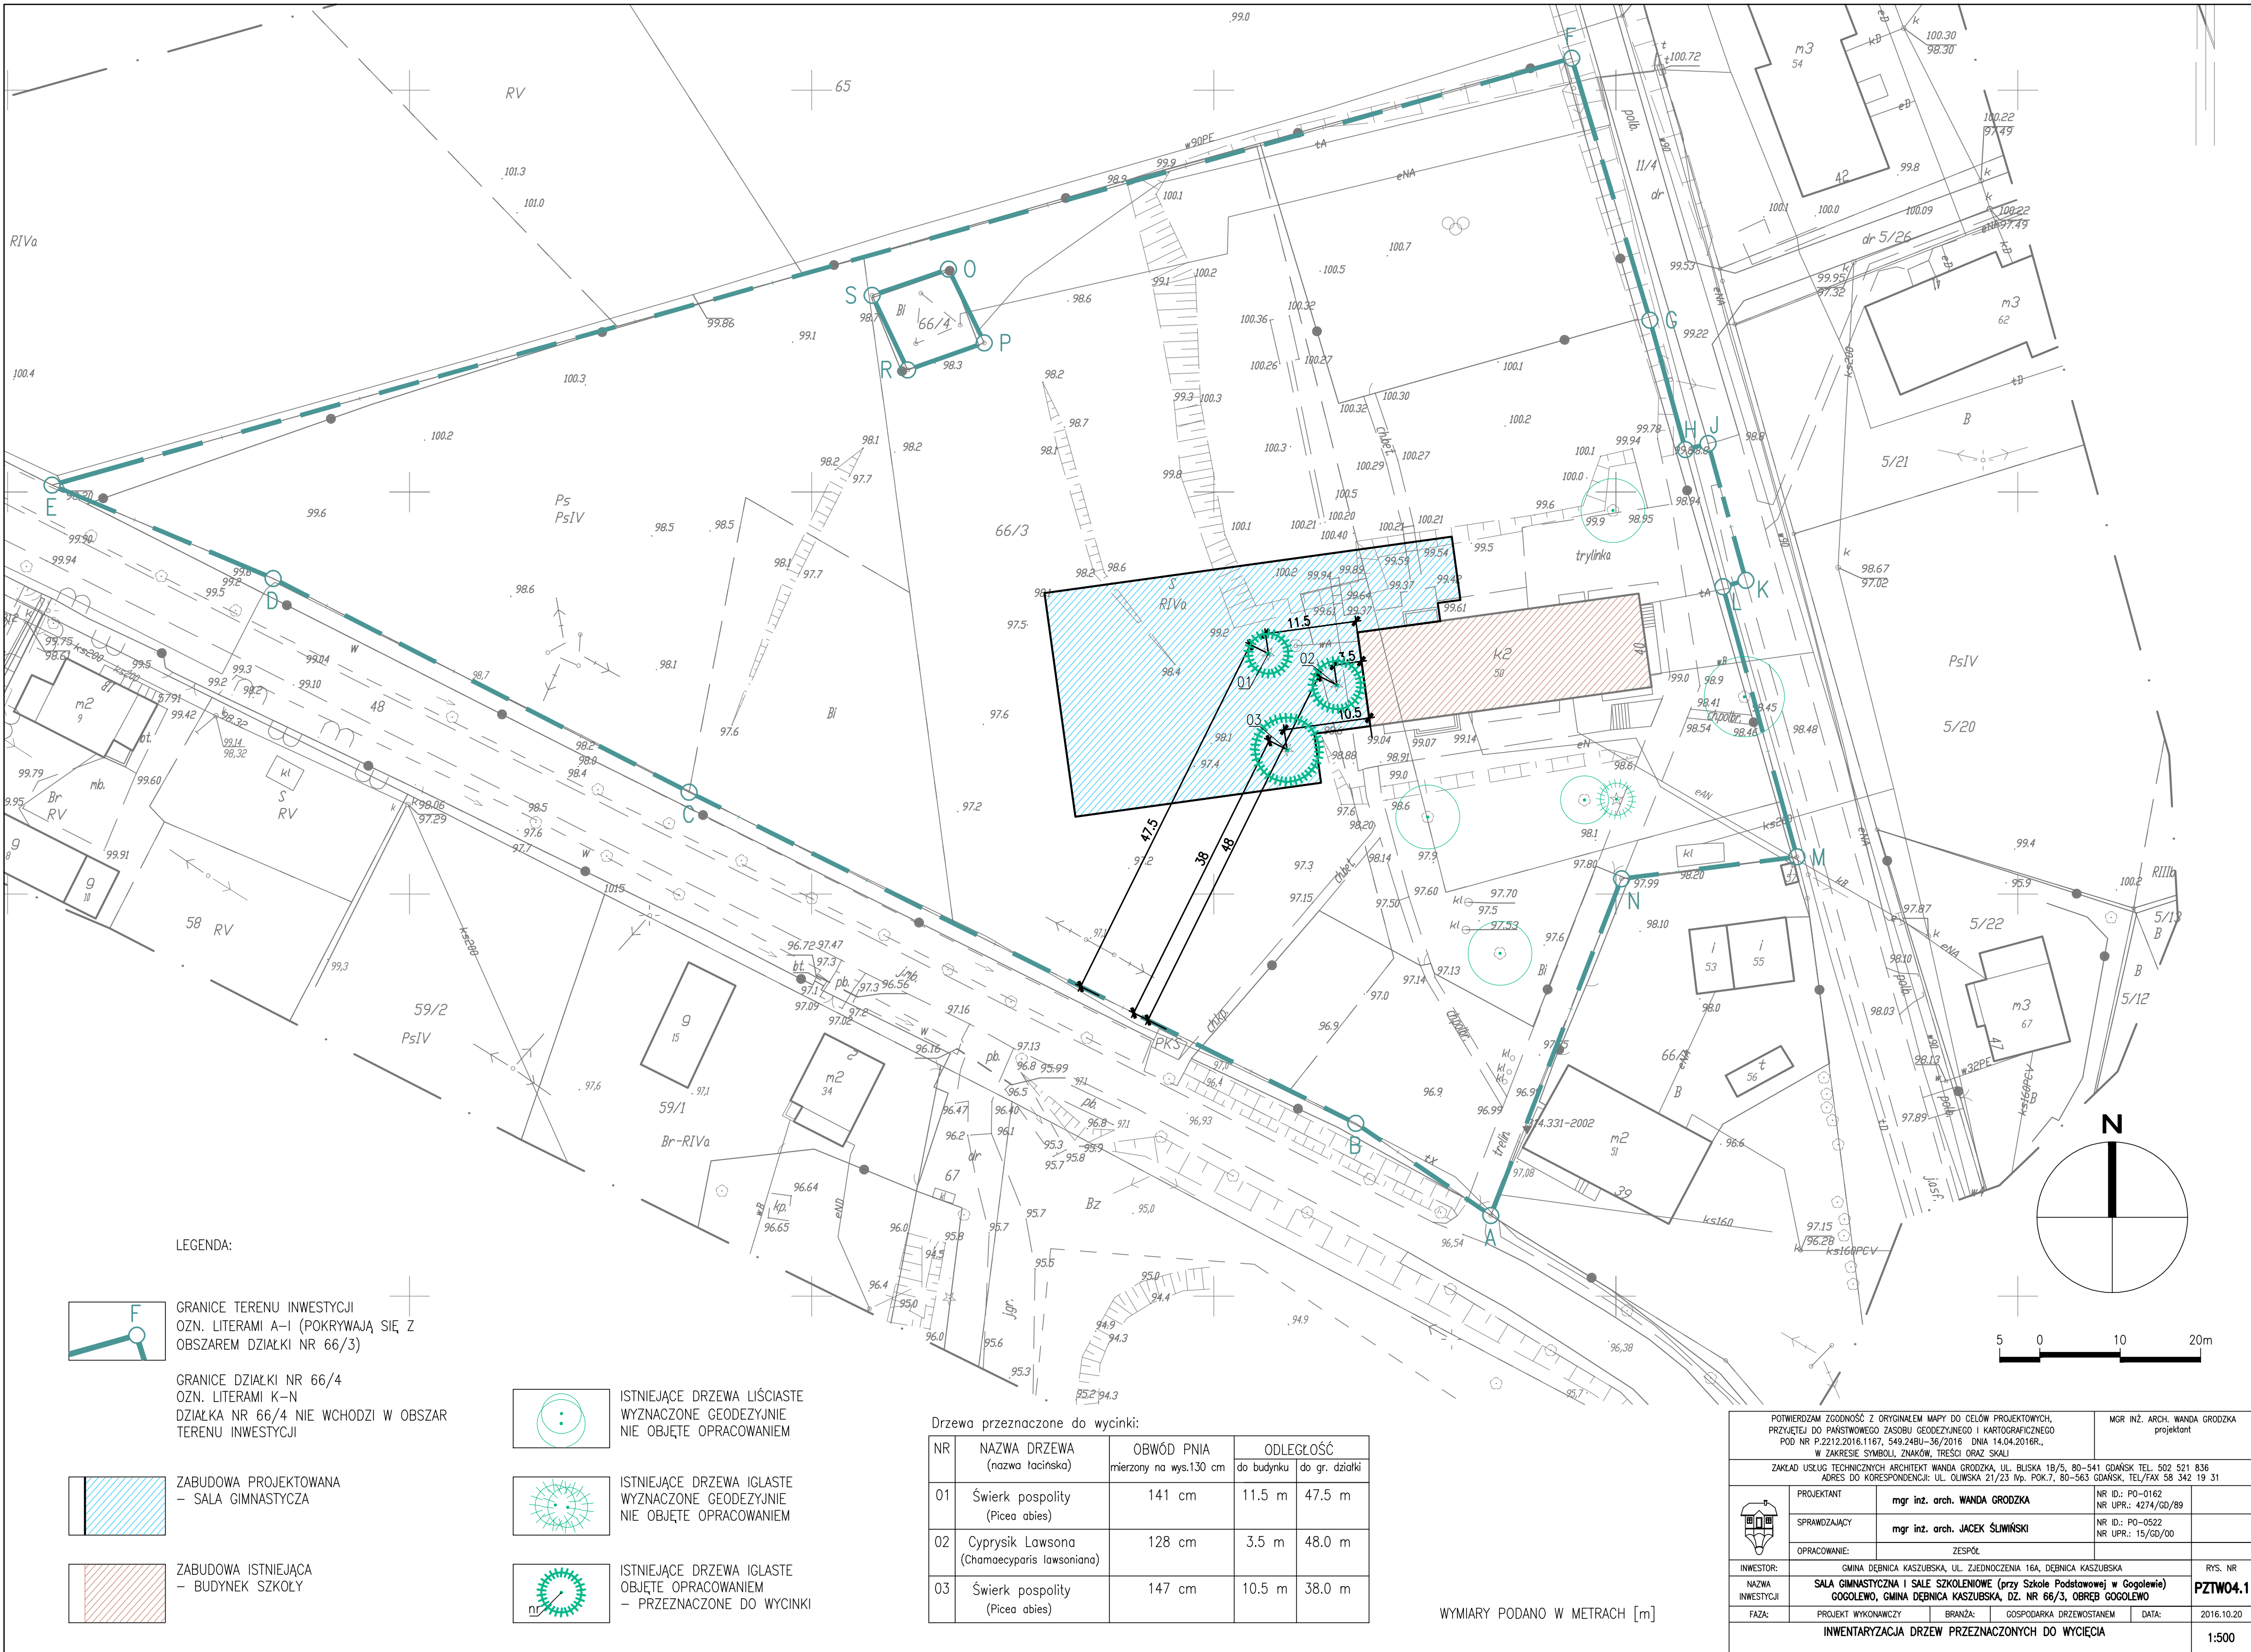


LEGENDA:

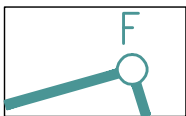

GRANICE TERENU INWESTYCJI
OZN. LITERAMI A-I (POKRYWAJĄ SIĘ Z
OBSZAREM DZIAŁKI NR 66/3)

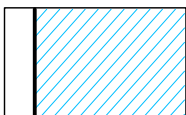


GRANICE DZIAŁKI NR 66/4
OZN. LITERAMI K-N
DZIAŁKA NR 66/4 NIE WCHODZI W OBSZAR
TERENU INWESTYCJI

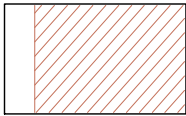


ZABUDOWA PROJEKTOWANA
- SALA GIMNASTYCZNA


ZABUDOWA ISTNIEJĄCA
- BUDYNEK SZKOŁY

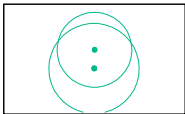

ISTNIEJĄCE DRZEWIA LIŚCIASTE
WYZNACZONE GEODEZYJNIE
NIE OBJĘTE OPRACOWANIEM

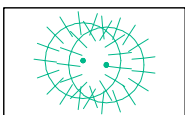

ISTNIEJĄCE DRZEWIA IGŁASTE
WYZNACZONE GEODEZYJNIE
NIE OBJĘTE OPRACOWANIEM

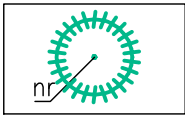

ISTNIEJĄCE DRZEWIA IGŁASTE
OBJĘTE OPRACOWANIEM
- PRZEZNACZONE DO WYCINKI

Drzewa przeznaczone do wycinki:

NR	NAZWA DRZEWIA (nazwa łacińska)	OBWÓD PNIA mierzony na wys.130 cm	ODLEGŁOŚĆ	
			do budynku	do gr. działki
01	Świerk pospolity (Picea abies)	141 cm	11.5 m	47.5 m
02	Cyprysik Lawsona (Chamaecyparis lawsoniana)	128 cm	3.5 m	48.0 m
03	Świerk pospolity (Picea abies)	147 cm	10.5 m	38.0 m

WYMIARY PODANO W METRACH [m]

POTWIERDZAM ZGODNOŚĆ Z ORYGINAŁEM MAPY DO CELÓW PROJEKTOWYCH, PRZYJĘTEJ DO PAŃSTWOWEGO ZASOBU GEODEZYJNEGO I KARTOGRAFICZNEGO POD NR P.2212.2016.1167, 549.248U-36/2016 DŃ 14.04.2016R., W ZAKRESIE SYMBOLI, ZNAKÓW, TREŚCI ORAZ SKALI		MGR INŻ. ARCH. WANDA GRODZKA projektant
ZAKŁAD USŁUG TECHNICZNYCH ARCHITEKT WANDA GRODZKA, UL. BULSKA 1B/5, 80-541 GDAŃSK TEL. 502 521 836 ADRES DO KORESPONDENCJI: UL. OLIWSKA 21/23 Wp. POK.7, 80-563 GDAŃSK, TEL/FAX 58 342 19 31		
PROJEKTANT	mgr inż. arch. WANDA GRODZKA	NR ID.: PO-0162 NR UPR.: 4274/GD/89
SPRAWDZAJĄCY	mgr inż. arch. JACEK ŚLIWIŃSKI	NR ID.: PO-0522 NR UPR.: 15/GD/00
OPRACOWANIE:	ZESPÓŁ	
INWESTOR:	GMINA DĘBICA KASZUBSKA, UL. ZJEDNOCZENIA 16A, DĘBICA KASZUBSKA	
NAZWA INWESTYCJI	SALA GIMNASTYCZNA I SALE SZKOLENIOWE (przy Szkole Podstawowej w Gogolewie) GOGOLEWO, GMINA DĘBICA KASZUBSKA, DZ. NR 66/3, OBRĘB GOGOLEWO	
FAZA:	PROJEKT WYKONAWCZY	BRANŻA: GOSPODARKA DRZEWOSTANEM DATA: 2016.10.20
INWENTARYZACJA DRZEW PRZEZNACZONYCH DO WYCIECIA		1:500