
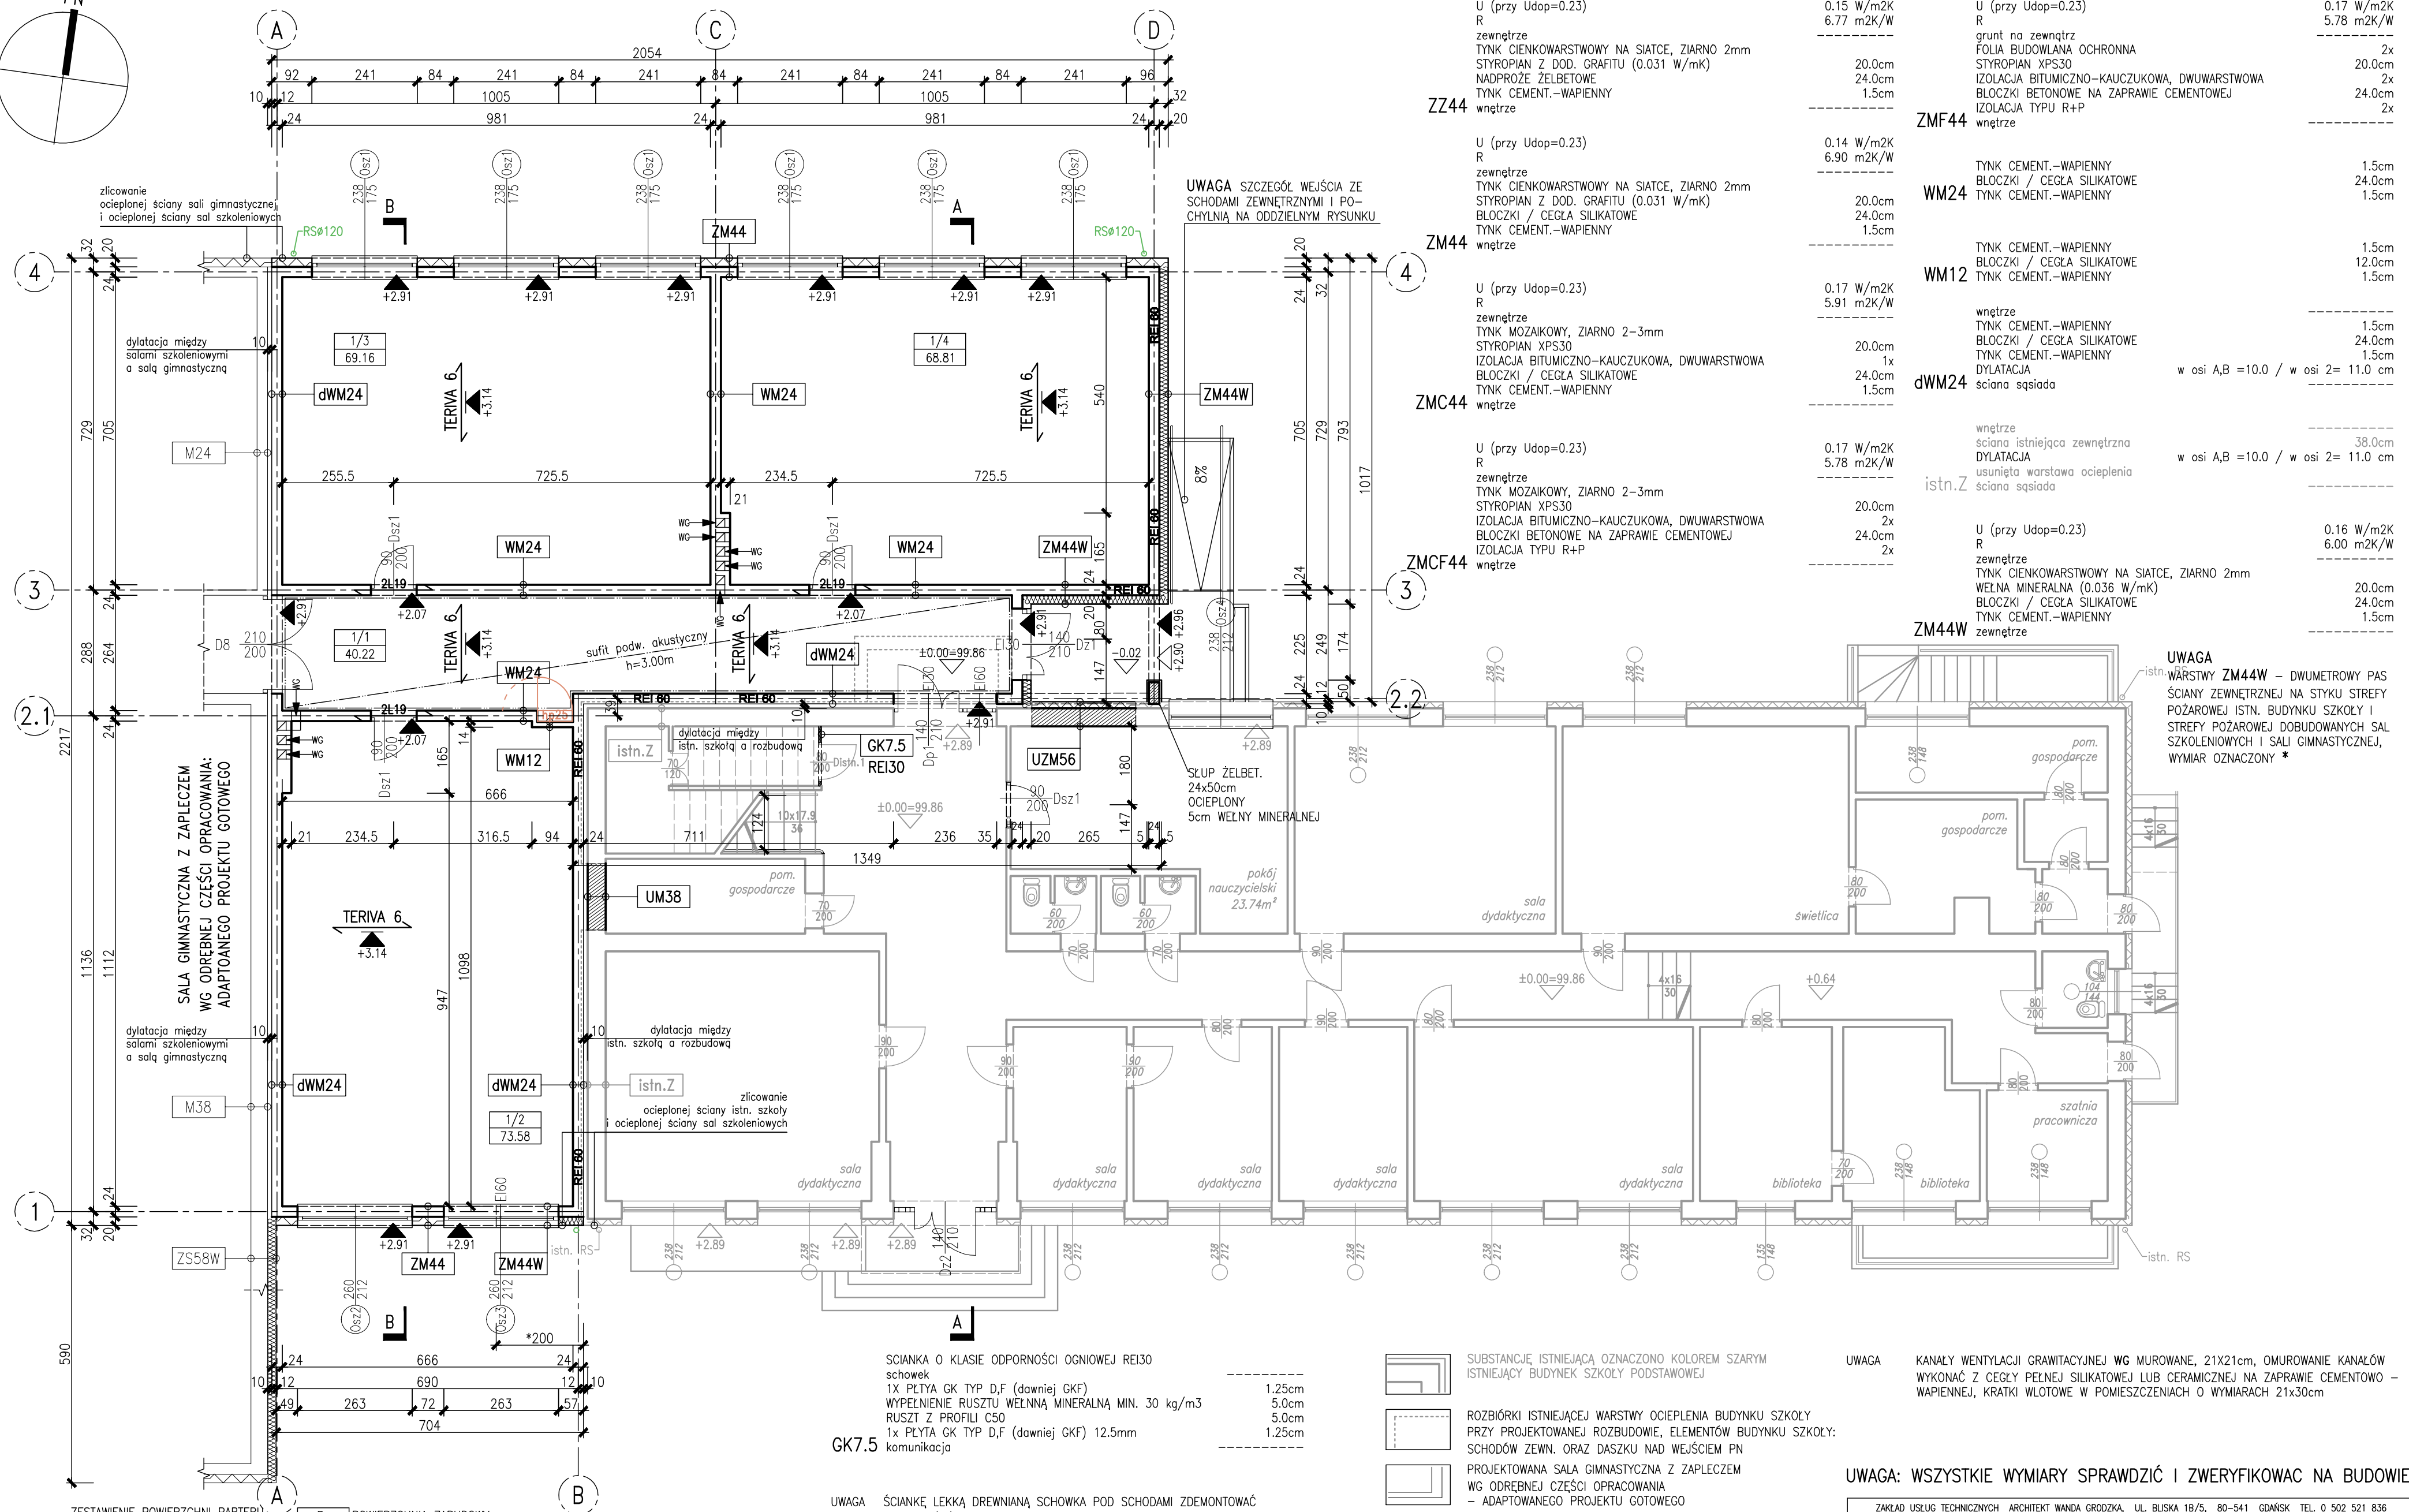


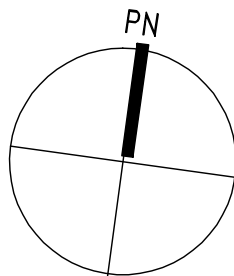

ZESTAWIENIE POWIERZCHNI PARTERU	
1/1 KORYTARZ 40.22 PLYTKI GRESOWE	Pz POWIERZCHNIA ZABUDOWY 299.62
1/2 SALA SZKOLENIOWA 73.58 WYKLADZINA PCW	Pc POWIERZCHNIA CALKOWITA 292.43
1/3 SALA SZKOLENIOWA 69.16 WYKLADZINA PCW	Pw POWIERZCHNIA WEWNETRZNA 259.90
1/4 SALA SZKOLENIOWA 68.81 WYKLADZINA PCW	Pu POWIERZCHNIA NETTO 251.77
	Pu POWIERZCHNIA UZYTEKOWA 211.55
	Pr POWIERZCHNIA RUCHU 40.22

SCIANKA O KLASIE ODPORNOSCI OGNIOWEJ REI30
schowek
1x PLYTA GK TYP D,F (dawniej GKf)
WYPELNIENIE RUSZTU WELNNA MINERALNA MIN. 30 kg/m3
RUSZT Z PROFILU C50
1x PLYTA GK TYP D,F (dawniej GKf) 12.5mm
komunikacja

UWAGA
SCIANKĘ LEKKĄ DREWNIANĄ SCHOWKĄ POD SCHODAMI ZDEMONTOWAĆ
I ZASTĄPIĆ SCIANKĄ Z PLYTKI GK – WG UKŁADU WARSTW GK7.5
O ODPORNOŚCI OGNIOWEJ REI30, ISTNIEJĄCE DRZWI ZDEMONTOWAĆ
I ZAMONTOWAĆ PONOWNIE W SCIANCE GK, OKŁADZINĘ DREWNIANĄ NA
SCIANCE POD BIEGIEM SCHODÓW – ZDEMONTOWAĆ

substancję istniejącą oznaczono kolorem szarym
istniejący budynek szkoły podstawowej

ROZBIÓRKI ISTNIEJĄCEJ WARSTWY OCIEPLENIA BUDYNKU SZKOŁY
PRZY PROJEKTOWANEJ ROZBUDOWIE, ELEMENTÓW BUDYNKU SZKOŁY:
SCHODÓW ZEWN. ORAZ DASZKI NAD WEJŚCIEM PN
PROJEKTOWANA SALA GIMNASTYCZNA Z ZAPLECZEM
WG ODREBNEJ CZĘŚCI OPRACOWANIA
– ADAPTOWANEGO PROJEKTU GOTOWEGO

DEMONTAŻ ISTNIEJĄCYCH OKIEN
ZAMUROWANIA ISTNIEJĄCYCH OTWORÓW OKIENNYCH

zewnątrze
TYNK CIENKOWARSTWOWY NA SIATCE, ZIARNO 2mm
STYROPIAN DO ZLICOWANIA Z ISTN. OCIEPLENIEM ~15.0cm
BŁOCZKI / CEGŁA SILIKATOWE 38.0cm
TYNK CEMENT.-WAPIENNY 1.5cm
wnętrze

UZM56

wnętrze
TYNK CEMENT.-WAPIENNY 1.5cm
BŁOCZKI / CEGŁA SILIKATOWE 38.0cm
dylatacja

UM38

UWAGA
KANĄLY WENTYLACJI GRAWITACYJNEJ WG MUROWANE, 21x21cm, OMUROWANIE KANAŁÓW
WYKONAĆ Z CEGŁY PEŁNEJ SILIKATOWEJ LUB CERAMICZNEJ NA ZAPRAWIE CEMENTOWO –
WAPIENNEJ, KRATKI WIOTOWE W POMIESZCZENIACH O WYMIARACH 21x30cm

UWAGA: WSZYSTKIE WYMIARY SPRAWDZIĆ I ZWERYFIKOWAĆ NA BUDOWIE

ZAKŁAD USŁUG TECHNICZNYCH ARCHITEKT WANDA GRODZKA, UL. BUSKA 18/5, 80-541 GDAŃSK TEL. 0 502 521 836 ADRES DO KORESPONDENCJI: UL. OLWISKA 21/23 MP. POK.7, 80-563 GDAŃSK, TEL/FAX 0*58/342 19 31			
	PROJEKTANT:	mgr inż. arch. WANDA GRODZKA	NR ID. PO-0162 UPR.: 4274/GD/89
	SPRAWDZAJĄCY:	mgr inż. arch. Jacek Śliwiński	NR ID. PO-0522 UPR.: 15/Gd/00
	OPRACOWANIE:		
INWESTOR:		GMINA DĘBNICA KASZUBSKA, UL. ZJEDNOCZENIA 16A, 76-248 DĘBNICA KASZUBSKA	
FAZA:		PROJEKT WYKONAWCZY	
		BRANŻA:	ARCHITEKTURA
		DATA:	2016.10.20
		RZUT PARTERU POZIOM ±0.00	
		1:100	