



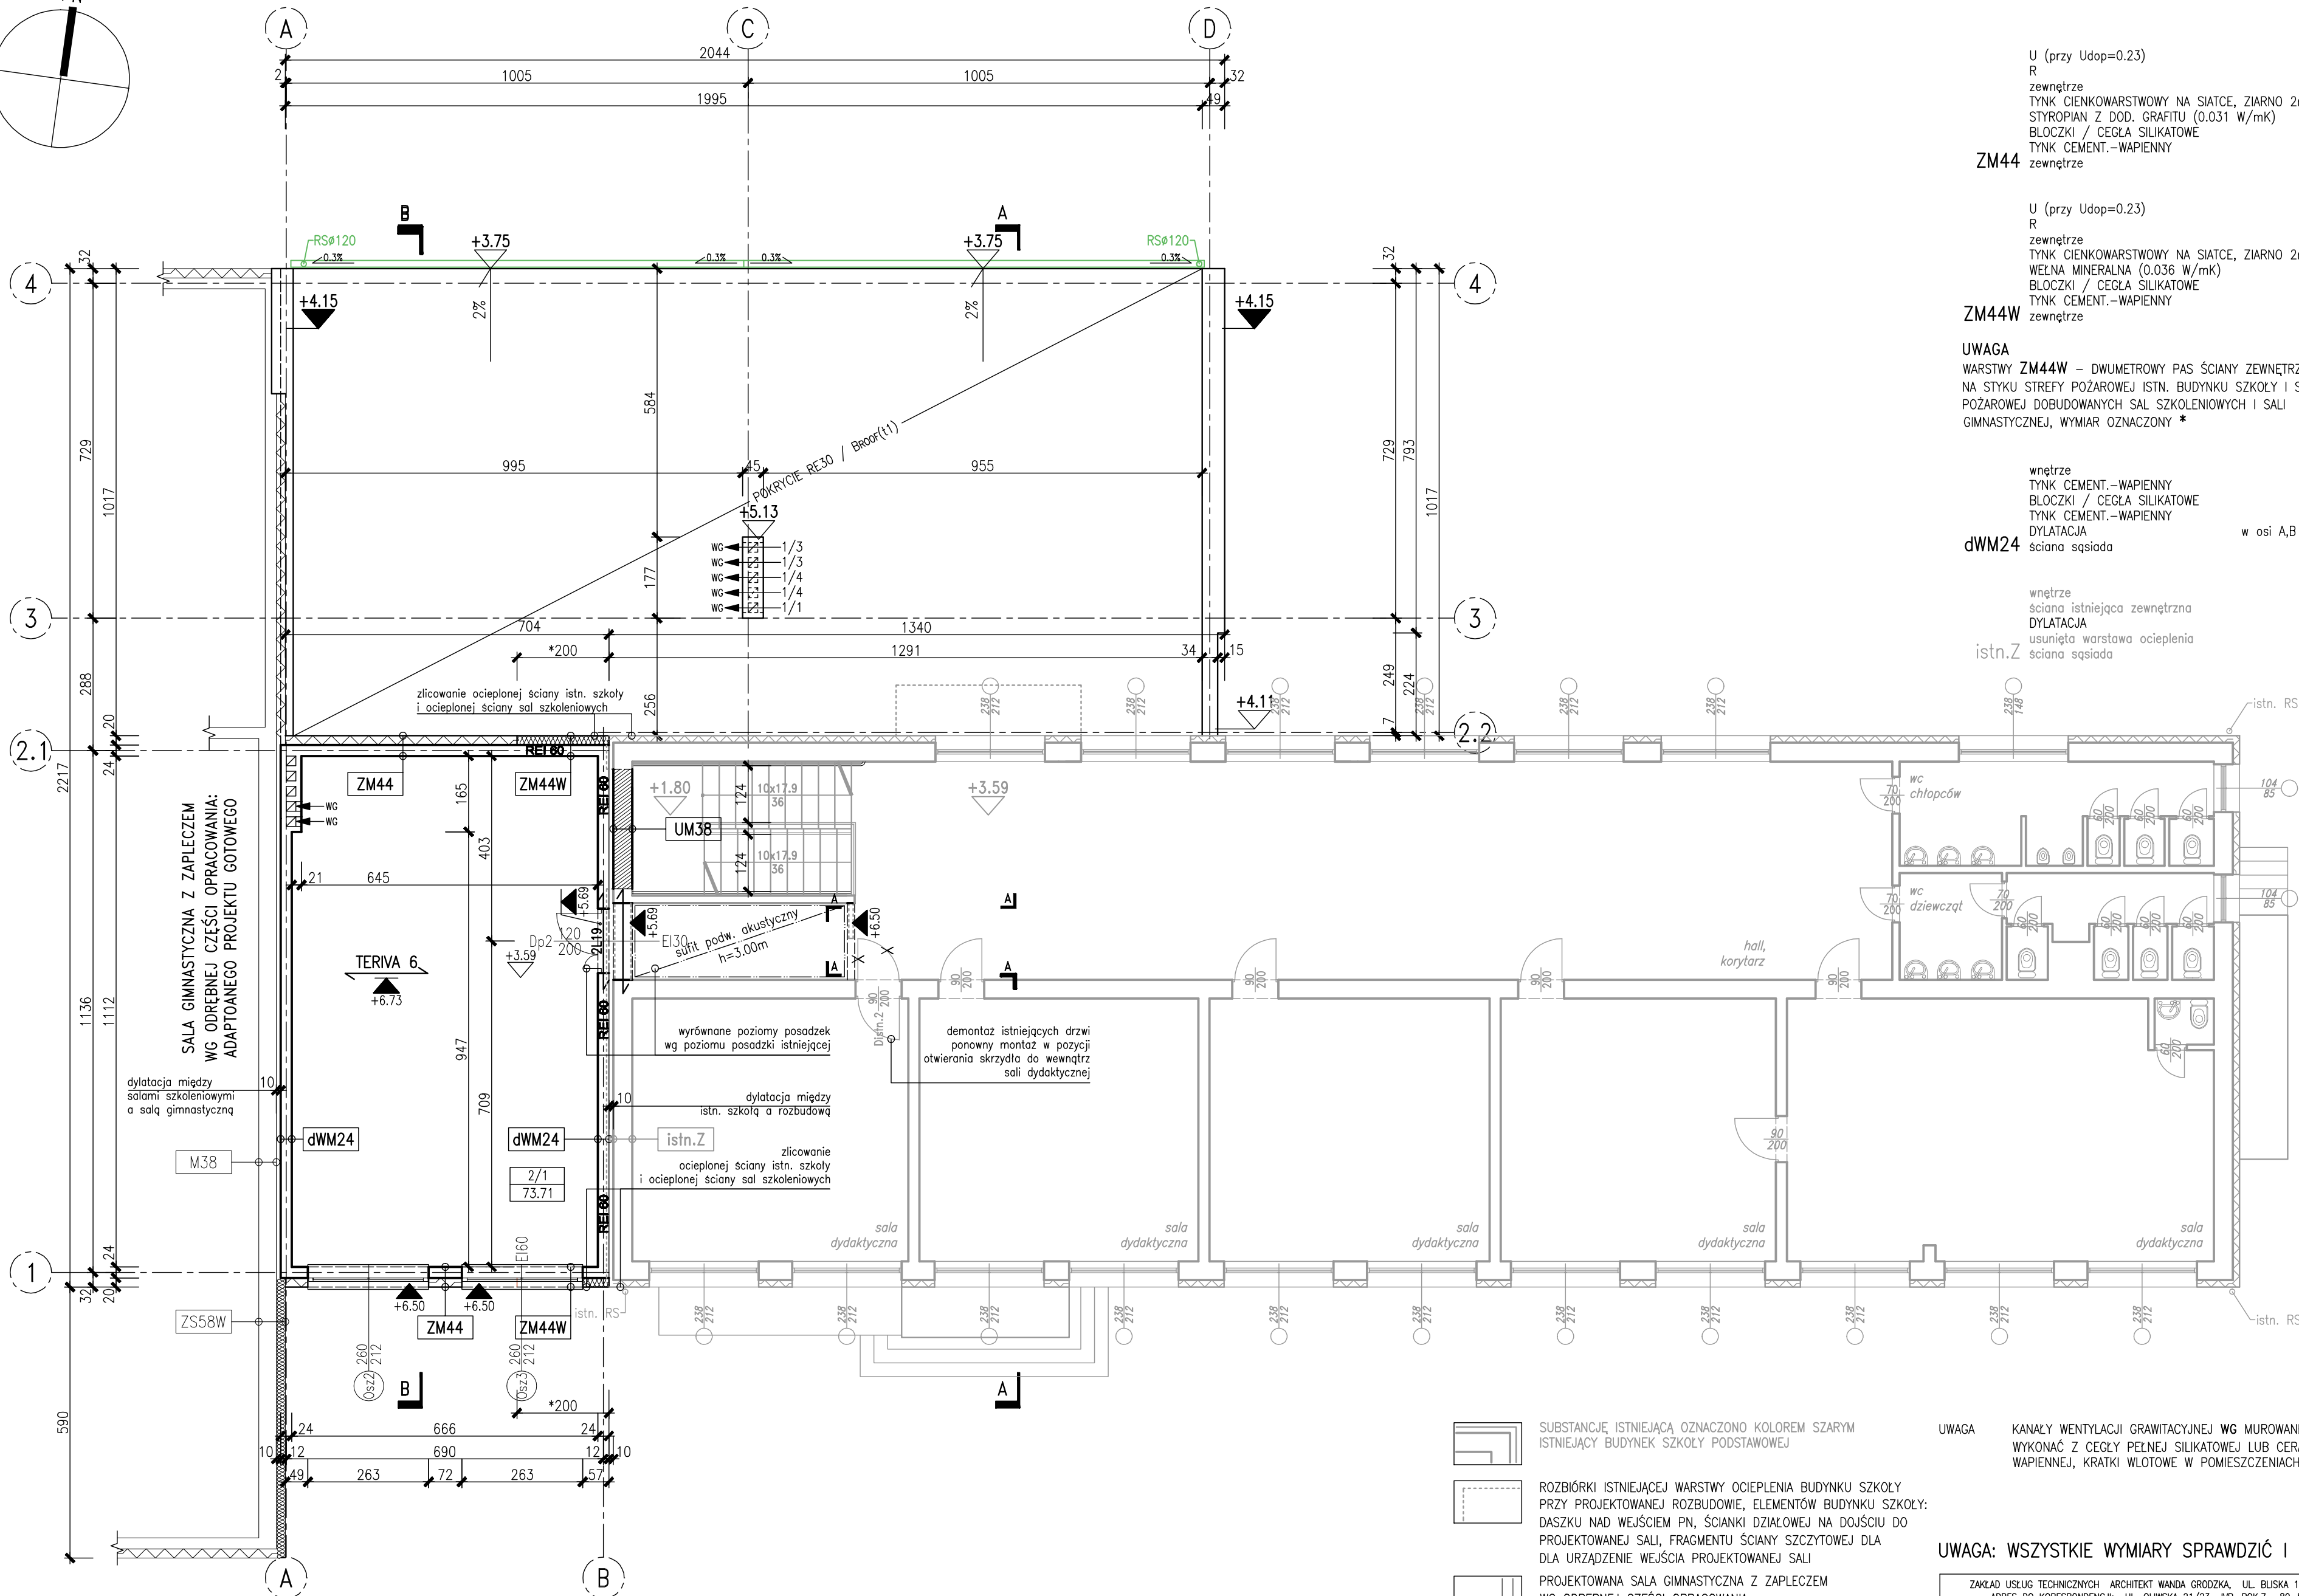


ZESTAWIENIE POWIERZCHNI PIĘTRA

72.02	SALA SZKOLENIOWA
73.71	PCW


Pc	POWIERZCHNIA CAŁKOWITA	87.94	---
Pw	POWIERZCHNIA WEWNĘTRZNA	74.06	---
Pw	POWIERZCHNIA NETTO	73.71	---
Pu	POWIERZCHNIA UŻYTKOWA	73.71	---

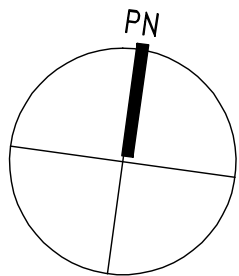


SUBSTANCJĘ ISTNIEJĄCĄ OZNACZONO KOLOREM SZARYM
ISTNIEJĄCY BUDYNEK SZKOŁY PODSTAWOWEJ

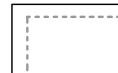

ROZBIÓRKI ISTNIEJĄCEJ WARSTWY OCIEPLENIA BUDYNKU SZKOŁY
PRZY PROJEKTOWANEJ ROZBUDOWIE, ELEMENTÓW BUDYNKU SZKOŁY:
DASZKU NAD WEJŚCIEM PN, ŚCIANKI DZIAŁOWEJ NA DOJŚCIU DO
PROJEKTOWANEJ SALI, FRAGMENTU ŚCIANY SZCZYTOWEJ DLA
DLA URZĄDZENIE WEJŚCIA PROJEKTOWANEJ SALI

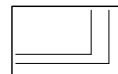

PROJEKTOWANA SALA GYMNASTYCZNA Z ZAPLECZEM
WG ODREBNEJ CZĘŚCI OPRACOWANIA
- ADAPTOWANEGO PROJEKTU GOTOWEGO

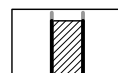

DEMONTAŻ ISTNIEJĄCYCH OKIEN
ZAMUROWANIA ISTNIEJĄCYCH OTWORÓW OKIENNYCH

UM38

wnętrze	----
TYNK CEMENT.-WAPIENNY	1.5cm
BŁOCZKI / CEGŁA SILIKATOWE	38.0cm
dylatacja	----

U (przy U _{dop} =0.23)	0.14 W/m ² K
R	6.90 m ² K/W
zewnątrze	----
TYNK CIENKOWARSTWOWY NA SIATCE, ZIARNO 2mm	20.0cm
STYROPIAN Z DOD. GRAFITU (0.031 W/mK)	24.0cm
BŁOCZKI / CEGŁA SILIKATOWE	1.5cm
TYNK CEMENT.-WAPIENNY	----
zewnątrze	----


U (przy U _{dop} =0.23)	0.16 W/m ² K
R	6.00 m ² K/W
zewnątrze	----
TYNK CIENKOWARSTWOWY NA SIATCE, ZIARNO 2mm	20.0cm
WELNA MINERALNA (0.036 W/mK)	24.0cm
BŁOCZKI / CEGŁA SILIKATOWE	1.5cm
TYNK CEMENT.-WAPIENNY	----
zewnątrze	----

UWAGA
WARSTWY **ZM44W** - DWUMETROWY PAS ŚCIANY ZEWNĘTRZNEJ
NA STYKU STREFY POŻAROWEJ ISTN. BUDYNKU SZKOŁY I STREFY
POŻAROWEJ DOBUDOWANYCH SAL SZKOLENIOWYCH I SALI
GYMNASTYCZNEJ, WYMIAR OZNACZONY *

wnętrze	----
TYNK CEMENT.-WAPIENNY	1.5cm
BŁOCZKI / CEGŁA SILIKATOWE	24.0cm
TYNK CEMENT.-WAPIENNY	1.5cm
DYLATAcja	----
ściana sąsiada	w osi A,B =10.0 / w osi 2= 11.0 cm

wnętrze	----
ściana istniejąca zewnętrzna	38.0cm
DYLATAcja	10.0cm
usunięta warstwa ocieplenia	----
ściana sąsiada	----

istn.Z

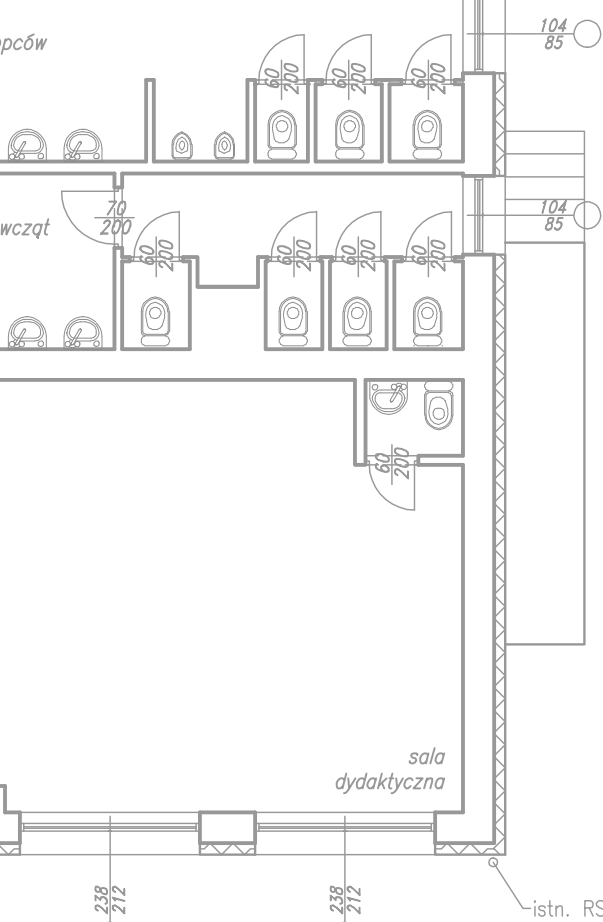

UWAGA KANAŁY WENTYLACJI GRAWITACYJNEJ WG MUROWANE, 21x21cm, OMUROWANIE KANAŁÓW
WYKONAĆ Z CEGŁY PEŁNEJ SILIKATOWEJ LUB CERAMICZNEJ NA ZAPRAWIE CEMENTOWO -
WAPIENNEJ, KRATKI WIŁOTOWE W POMIESZCZENIACH O WYMIARACH 21x30cm

UWAGA: WSZYSTKIE WYMIARY SPRAWDZIĆ I ZWERYFIKOWAĆ NA BUDOWIE

ZAKŁAD USŁUG TECHNICZNYCH ARCHITEKT WANDA GRODZKA, UL. BUSKA 18/5, 80-541 GDAŃSK TEL. 0 502 521 836 ADRES DO KORESPONDENCJI: UL. OLIWSKA 21/23 IWP. POK.7, 80-563 GDAŃSK, TEL./FAX 0*58/342 19 31			
	PROJEKTANT:	mgr inż. arch. WANDA GRODZKA	NR ID. PO-0162 UPR.: 4274/GD/89
	SPRAWDZAJĄCY:	mgr inż. arch. Jacek Śliwiński	NR ID. PO-0522 UPR.: 15/Gd/00
	OPRACOWANIE:		
INWESTOR:	GMINA DĘBNICA KASZUBSKA, UL. ZJEDNOCZENIA 16A, 76-248 DĘBNICA KASZUBSKA		rys. NR
	SALE SZKOLENIOWE (przy Szkole Podstawowej w Gogolewie) GOGOLEWO, GMINA DĘBNICA KASZUBSKA, DZ. NR 66/3, OBRĘB GOGOLEWO		AW 02
FAZA:	PROJEKT WYKONAWCZY	BRANŻA:	ARCHITEKTURA
	RZUT PIĘTRA POZIOM +3.59		DATA: 2016.10.20
			1:100