


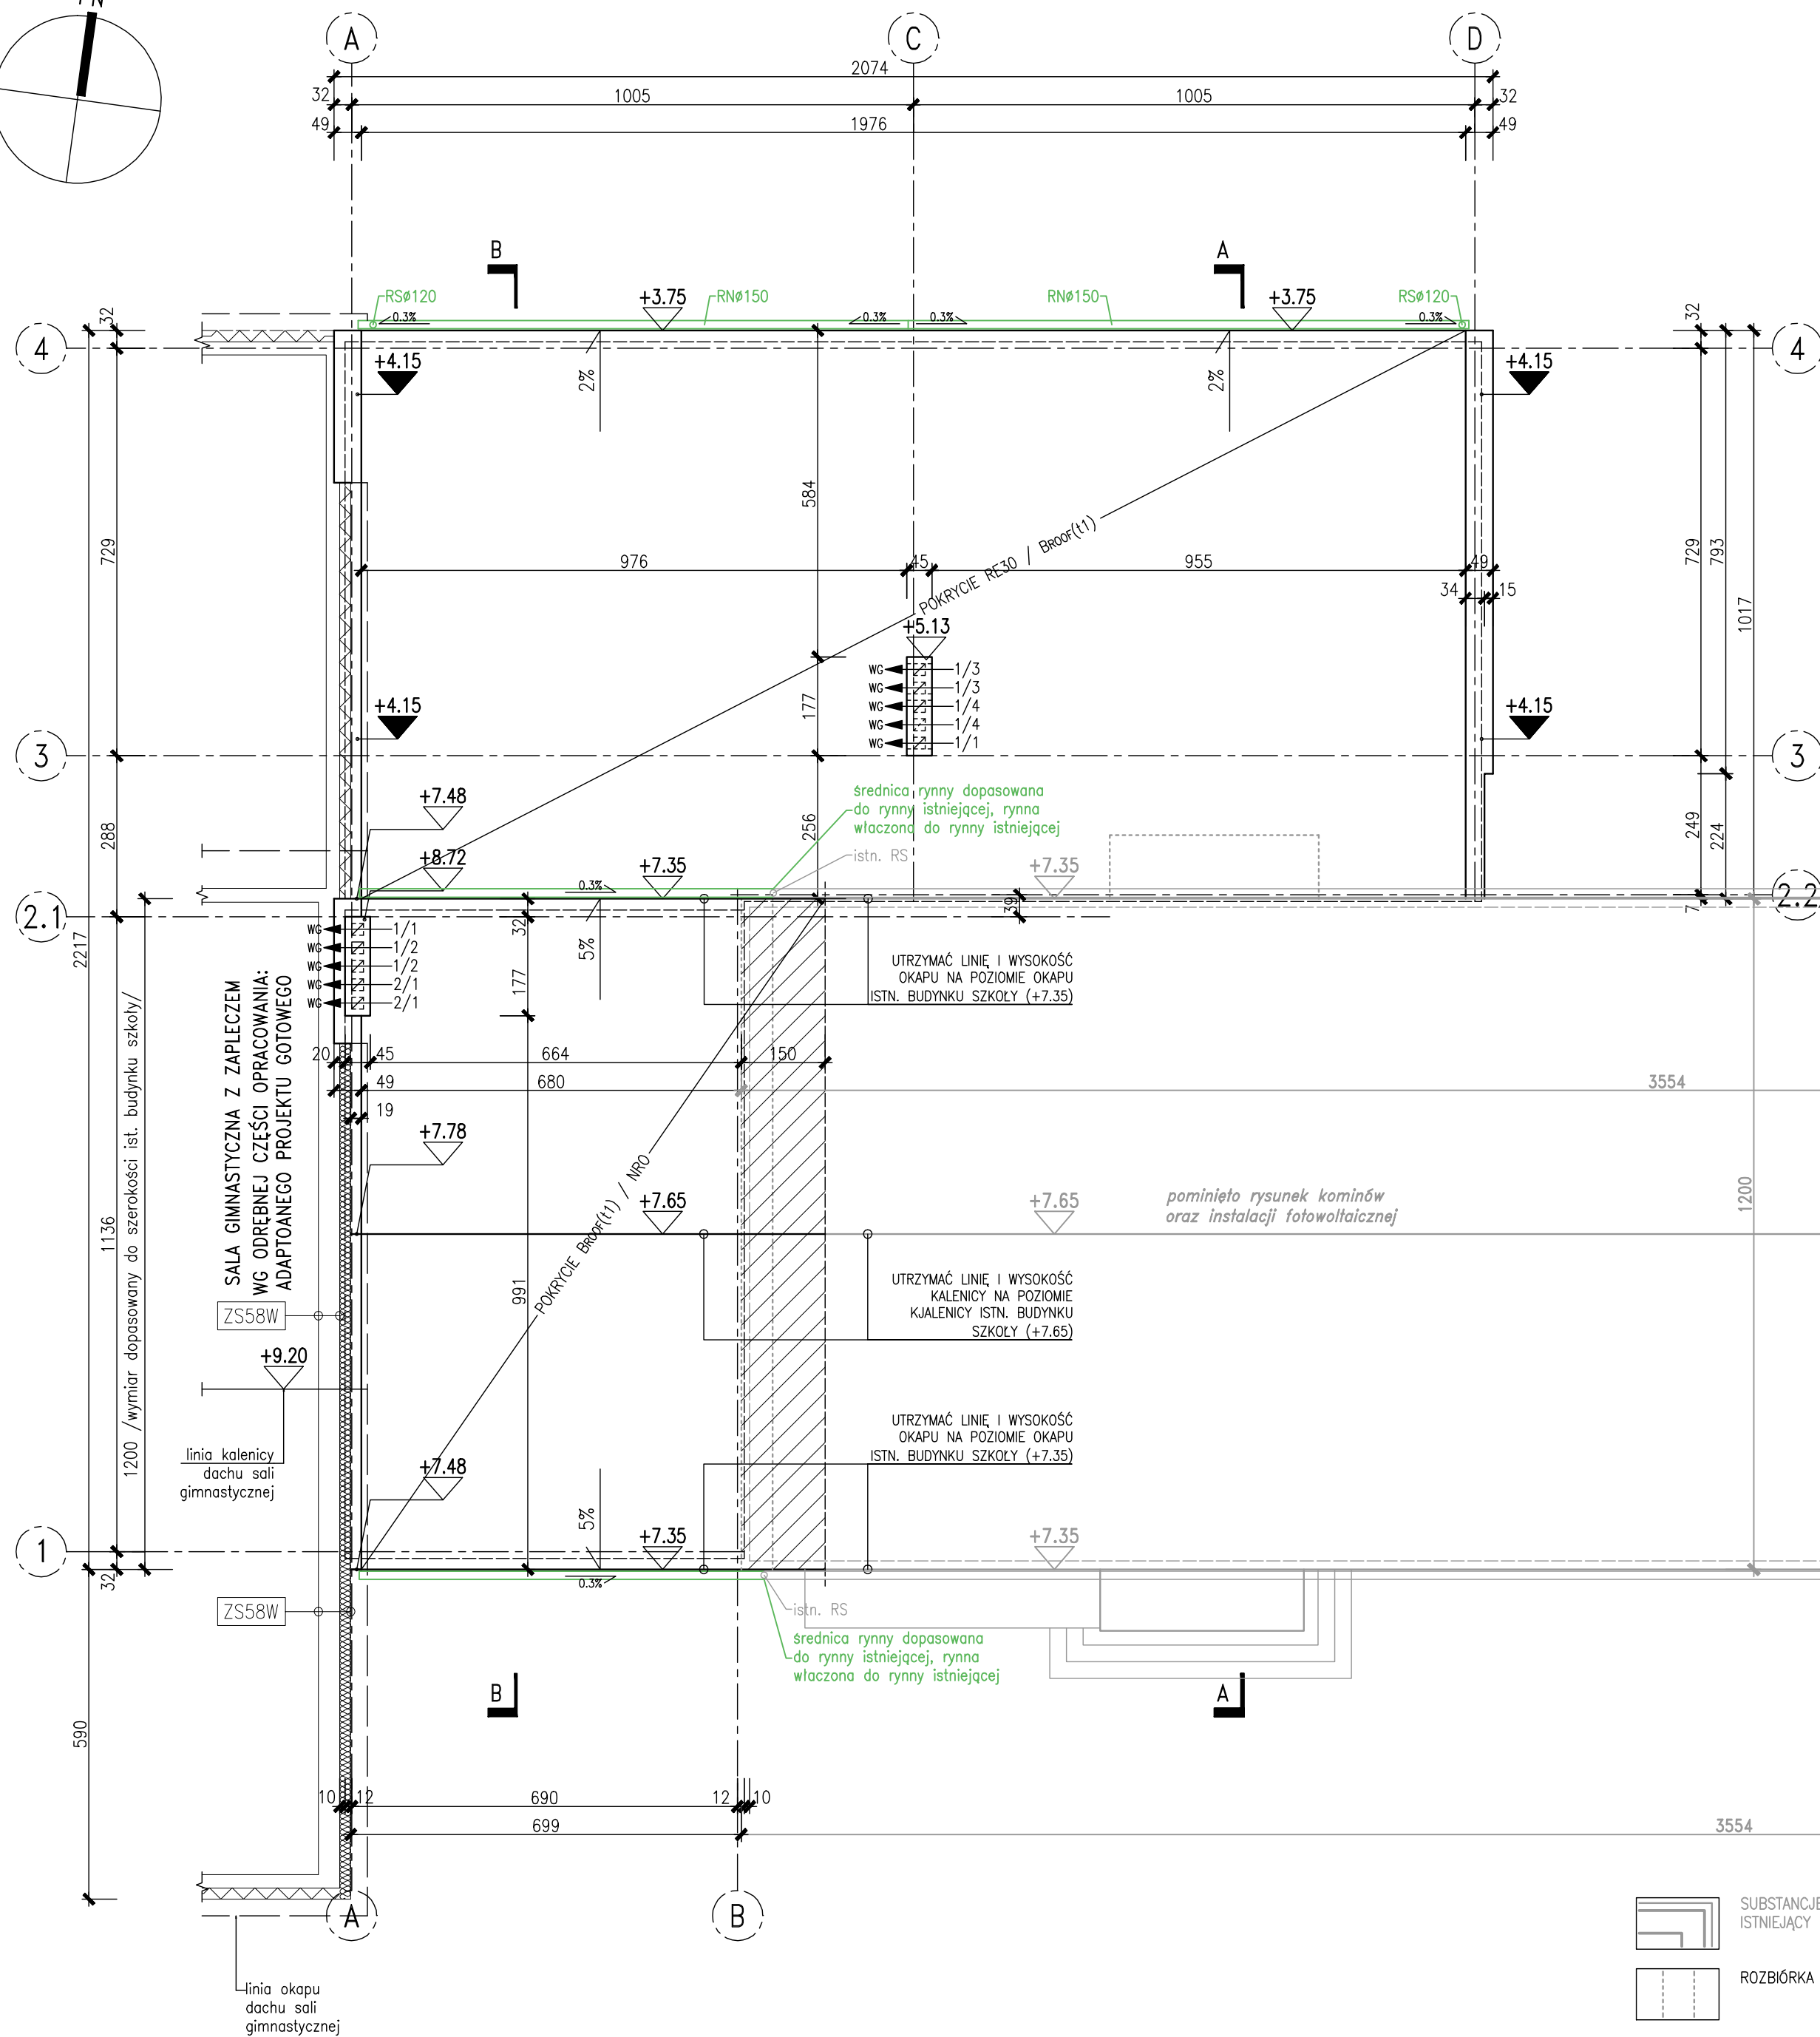

MUROWANE, 21X21cm, OMUROWANIE KANAŁÓW WYKONAĆ Z CEGŁY PEŁNEJ SILIKATOWEJ LUB CERAMICZNEJ NA ZAPRAWIE CEMENTOWO – WAPIENNEJ, KRATKI WLOTOWE W POMIESZCZENIACH O WYMIARACH 21x30cm,
KRATKI WYLOTOWE ZLOKALIZOWANE NA DŁUŻSZYCH BOKACH TRZONÓW, O WYMIARACH 54x30cm I 87x30cm. OSŁONIETE SIATKA (PRZECIW WYLATYWIANIU PTAKÓW)

ZAKŁAD USŁUG TECHNICZNYCH ARCHITEKT WANDA GRODZKA, UL. BŁUSKA 18/5, 80-541 GDAŃSK ADRES DO KORESPONDENCJI: UL. OLWISKA 21/23 I/P. POK.7, 80-563 GDAŃSK, TEL/FAX 056/342 19 31				GDAŃSK TEL 0 502 521 836 TEL/FAX 056/342 19 31
	PROJEKTANT:	mgr inż. arch. WANDA GRODZKA		NR ID: P0-0162 UPR.: 4274/GD/89
	SPRAWDZAJĄCY:	mgr inż. arch. Jacek Siwiński		NR ID: P0-0522 UPR.: 15/GD/00
	OPRACOWANIE:			
INWESTOR:	GMINA DEBNICA KASZUBSKA, UL. ZJEDNOCZENIA 16A, 76-248 DEBNICA KASZUBSKA			
SALE SZKOLENIOWE (przy Szkole Podstawowej w Gogolewie) GOGOLEWO, GMINA DEBNICA KASZUBSKA, DZ. NR 66/3, OBRĘB GOGOLEWO				
FAZA:	PROJEKT WYKONAWCZY	BRANŻA:	ARCHITEKTURA	DATA:
RZUT STROPODACHÓW POZIOM +7.65				2016.10.20
				1:100