


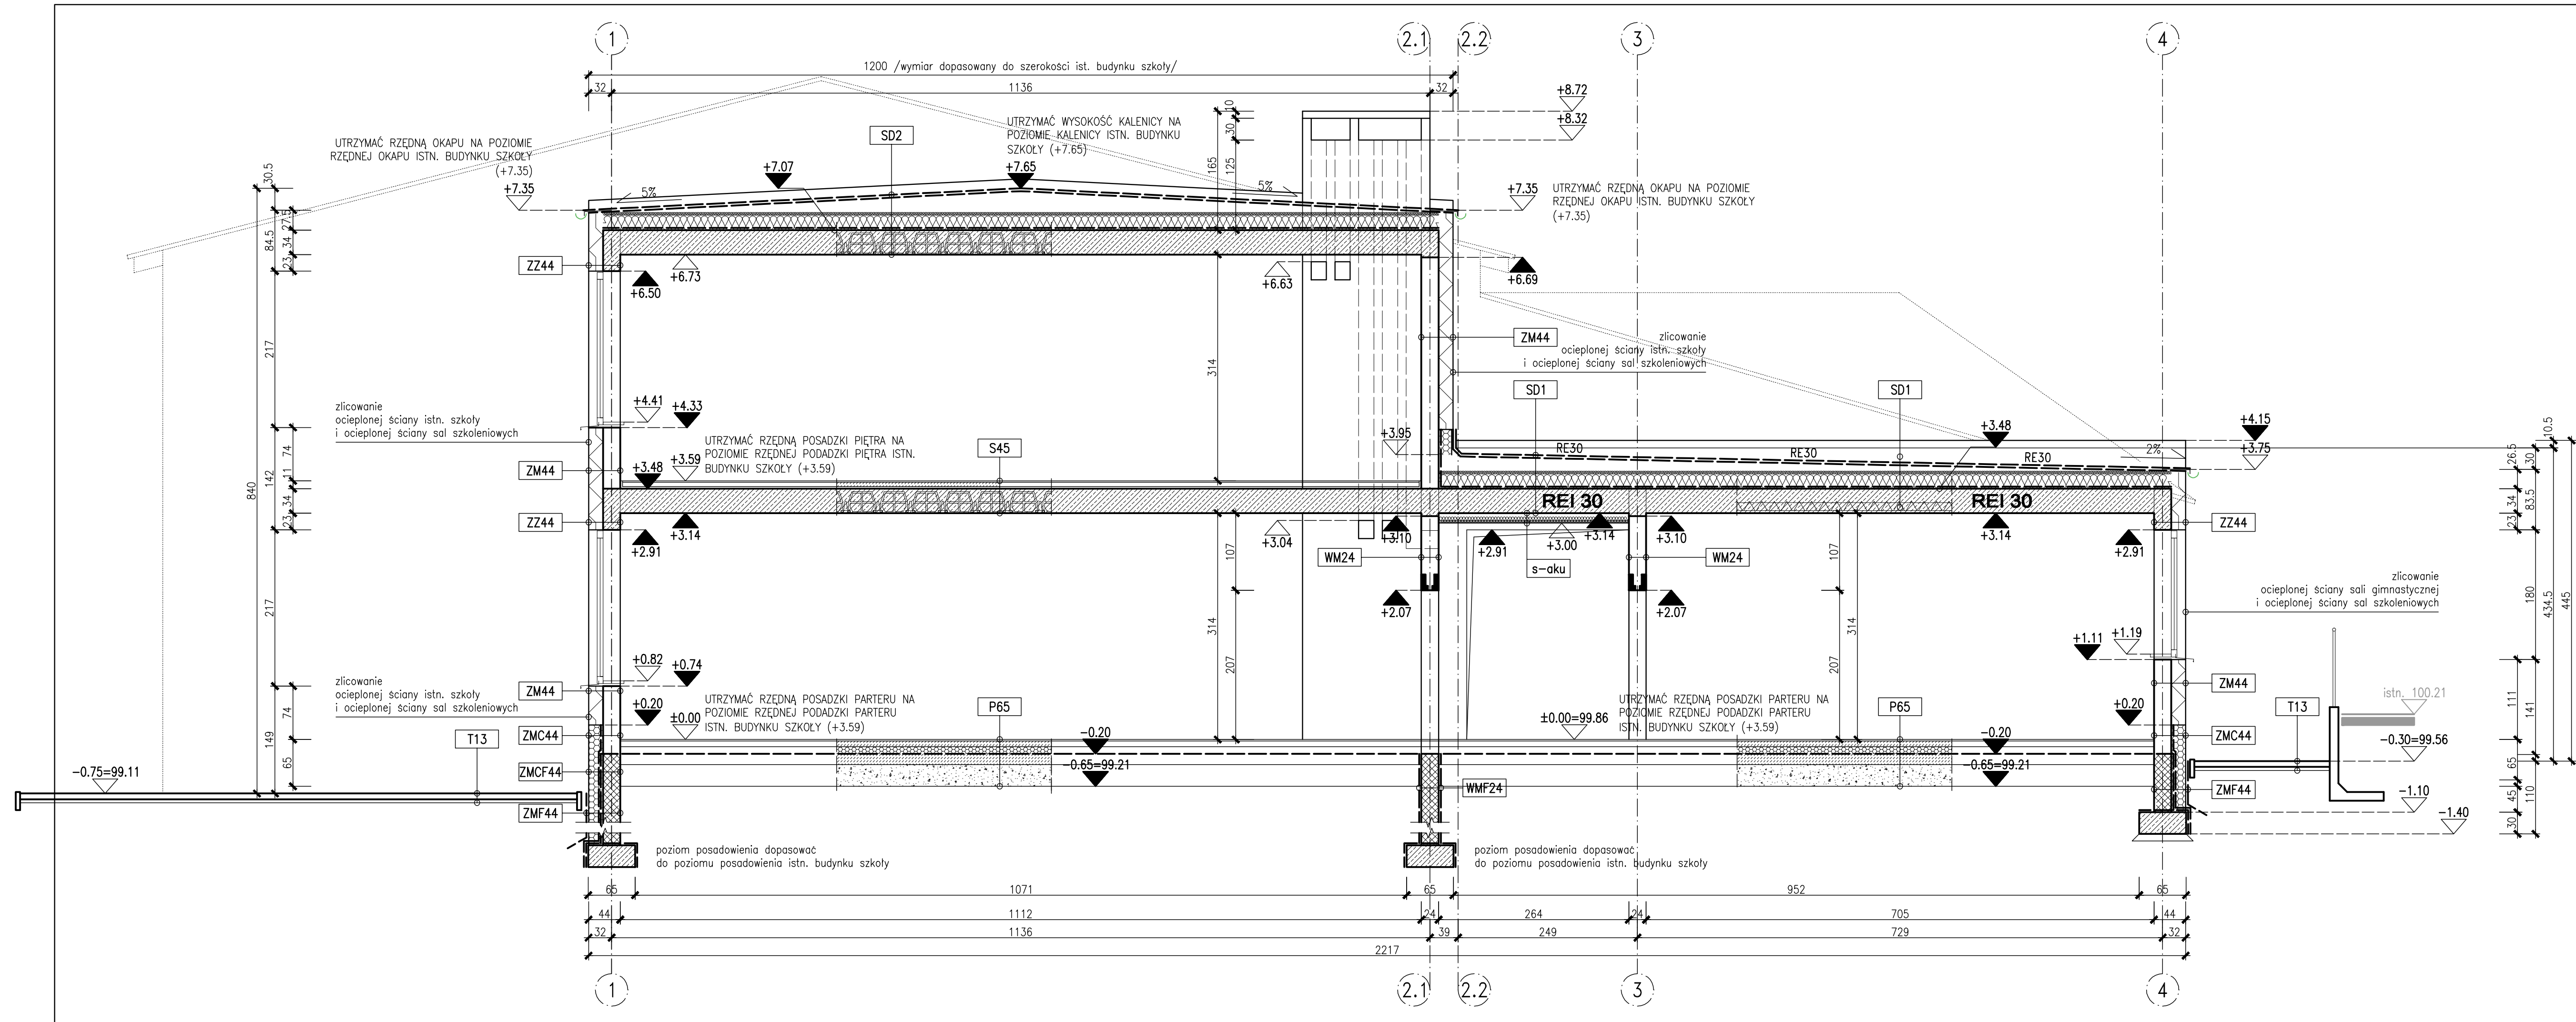

U (przy U _{dop} =0.18)	0.10 W/m ² K	U (przy U _{dop} =0.23)	0.15 W/m ² K
R	9.95 m ² K/W	R	6.77 m ² K/W
zewnątrz		zewnątrz	
PAPA ZGRZEWALNA SYSTEMOWA	wg systemu	TYNK CIENKOWARSTWOWY NA SIATCE, ZIARNO 2mm	
PAPA ZGRZEWALNA SYSTEMOWA PODKLADOWA	wg systemu	STYROPIAN Z DOD. GRAFITU (0.031 W/mK)	20.0cm
WELNA MINERALNA – KLINY SPADKOWE (0.040 W/mK; 170kg/m ³)	spodek 5%	NADPRZĘŻEŁ BETONOWE	24.0cm
WELNA MINERALNA (0.038 W/mK; 150 kg/m ³)	20.0cm	TYNOK CEMENT.–WAPIENNY	1.5cm
PAPA PAROIZOLACYJNA TERMOZGRZEWALNA / ZAKŁAD MIN. 10cm	1x		
STROP TERIVA 6 (odp.pożarowa R30)	34.0cm		
TYNOK CEMENT.–WAPIENNY	1.5cm		
SD2 wnetrze			
U (przy U _{dop} =0.18)	0.11 W/m ² K	U (przy U _{dop} =0.23)	0.14 W/m ² K
R	9.23 m ² K/W	R	6.90 m ² K/W
zewnątrz		zewnątrz	
PAPA ZGRZEWALNA SYSTEMOWA OGNIOSCHRONNA RE30	wg systemu	TYNOK CIENKOWARSTWOWY NA SIATCE, ZIARNO 2mm	
PAPA ZGRZEWALNA SYSTEMOWA PODKLADOWA	wg systemu	STYROPIAN Z DOD. GRAFITU (0.031 W/mK)	20.0cm
WELNA MINERALNA – KLINY SPADKOWE (0.040 W/mK; 170kg/m ³)	spodek 2%	BŁOCZKI / CEGŁA SILIKATOWE	24.0cm
WELNA MINERALNA (0.040 W/mK; 170kg/m ³)	5.0cm	TYNOK CEMENT.–WAPIENNY	1.5cm
WELNA MINERALNA (0.038 W/mK; 150 kg/m ³)	20.0cm		
PAPA PAROIZOLACYJNA TERMOZGRZEWALNA / ZAKŁAD MIN. 10cm	1x		
STROP TERIVA 6 (odp.pożarowa R30)	34.0cm		
TYNOK CEMENT.–WAPIENNY	1.5cm		
SD1 wnetrze			
piętro			
POSADZKI WG RZUTÓW	do 2.0cm		
WYLEWKA BETONOWA ZBROJONA	6.0cm		
FOŁIA BUDOWLANA NA ZAKŁAD 10cm	1x		
STYROPIAN AKUSTYCZNY EPST30/33	3.0cm		
FOŁIA BUDOWLANA NA ZAKŁAD 10cm	1x		
STROP TERIVA 6 (odp.pożarowa REI30)	34.0cm		
TYNOK CEMENT.–WAPIENNY	1.5cm		
S45 parter			
strop teriva 6, nietynkowany			
PUSTKA POD STROPEM			
WELNA MINERALNA AKUSTYCZNA (38 kg/m ³)	8.0cm		
RUSZT SYSTEMOWY, JEDNOPOZIOMOWY	2.5cm		
PLYTA GK PERFOROWANA, AKUSTYCZNA, 12.5mm	1.25cm		
s-aku wnetrze korytarza			
U (przy U _{dop} =0.30)	0.16 W/m ² K	U (przy U _{dop} =0.23)	0.17 W/m ² K
R	6.37 m ² K/W	R	5.78 m ² K/W
wnetrze		wnetrze	
POSADZKI WG RZUTÓW	do 2.0cm		
WYLEWKA (SZPACHŁA) WYRÓWNUJĄCA	3–5mm		
WYLEWKA BETONOWA	8.0cm		
FOŁIA BUDOWLANA NA ZAKŁAD 10cm	1x		
STYROPIAN XPS30	10.0cm		
IZOLACJA BITUMICZNO–KAUCZUKOWA, DWUWARSTWOWA			
CHUDY BETON	15.0cm		
ZAGĘSZCZONY PIASEK	30.0cm		
PG65 wnetrze			
KOSTKA BRUKOWA BETONOWA	8.0cm		
ZAGĘSZCZONY PIASEK DROBNOZIARNISTY	5.0cm		
T13 grunt rodzimy zagęszczony			

UWAGA: WSZYSTKIE WYMIARY SPRAWDZIĆ I ZWERYFIKOWAĆ NA BUDOWIE

ZAKŁAD USŁUG TECHNICZNYCH ARCHITEKT WANDA GRODZKA, UL. BŁUSKA 18/5, 80-541 GDAŃSK TEL. 0 502 521 836 ADRES DO KORESPONDENCJI: UL. OLINSKA 21/23 NP. PKO.7, 80-563 GDAŃSK, TEL/FAX 058/342 19 31			
	PROJEKTANT:	mgr inż. arch. WANDA GRODZKA	NR ID. PO-0162 UPR.: 4274/GD/B9
	SPRAWDZAJĄCY:	mgr inż. arch. Jacek Śliwinski	NR ID. PO-0522 UPR.: 15/G4/00
	OPRACOWANIE:		
INWESTOR:	GMINA DEBNICA KASZUBSKA, UL. ZJEDNOCZENIA 16A, 76-248 DEBNICA KASZUBSKA		RYŚ. NR
	SALE SZKOLENIOWE (przy Szkole Podstawowej w Gogolewie)		AW 05.1
	GOGOLEWO, GMINA DEBNICA KASZUBSKA, DZ. NR 66/3, OBRĘB GOGOLEWO		
FAZA:	PROJEKT WYKONAWCZY	BRANŻA: ARCHITEKTURA	DATA: 2016.10.20
PRZESKROJ B-B			1:50