


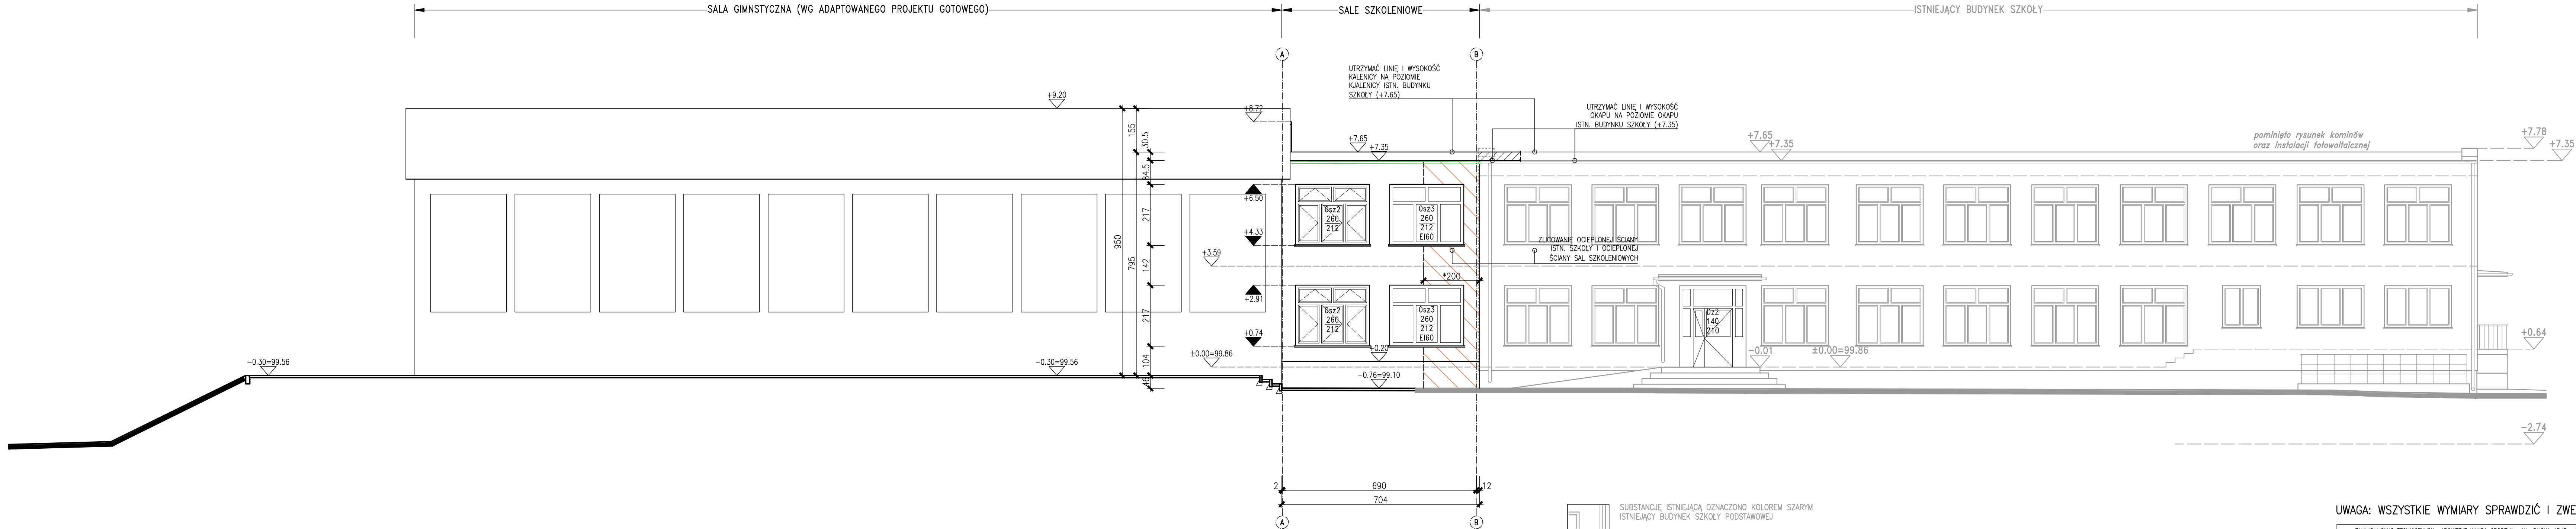

- SUBSTANCJE ISTNIEJĄCE OZNACZONO KOLOREM SZARYM
ISTNIEJĄCY BUDYNEK SZKOŁY PODSTAWOWEJ
- ROZBIÓRKA ŚCIANKI ATTYKOWEJ I FRAGMENTÓW
OCIEPLENIA ISTN. BUDYNKU SZKOŁY
- ODTWORZENIE POKRYCIA STROPODACHU NA BUDYNKU ISTNIEJĄCYM
NA MIEJSCU ROZEBRANEJ ATTYKI, W PASIE 150cm OD STYKU ROZBUDOWY
Z ISTNIEJĄCYM BUDYNKIEM, WYKONAĆ PAPAMI – JAK DLA PROJEKTOANEGO
STROPODACHU SD2
- OBSZARY ŚCIAN OCIEPLONE MATERIAŁEM NIEPALNYM
– WELNĄ MINERALNĄ – WG UKŁADU WARSTW ZM44W

UWAGA: WSZYSTKIE WYMIARY SPRAWDZIĆ I ZWERYFIKOWAĆ NA BUDOWIE

ZAKŁAD USŁUG TECHNICZNYCH ARCHITEKT WANDA GRODZKA, UL. BLISKA 18/5, 80-541 GDAŃSK TEL. 0 502 521 836 ADRES DO KORESPONDENCJI: UL. STAROWIEJSKA 63 POK. 28, 80-534 GDAŃSK, TEL/FAX 058/342 19 31			
	PROJEKTANT:	mgr inż. arch. WANDA GRODZKA	NR ID. PO-0162 UPR.: 4274/GD/89
	SPRAWDZAJĄCY:	mgr inż. arch. Jacek Śliwinski	NR ID. PO-0522 UPR.: 15/Gd/00
	OPRACOWANIE:		
INWESTOR:	GMINA DEBNICA KASZUBSKA, UL. ZJEDNOCZENIA 16A, 76-248 DEBNICA KASZUBSKA		RYŚ. NR
	SALE SZKOLENIOWE (przy Szkole Podstawowej w Gogolewie) GOGOLEWO, GMINA DEBNICA KASZUBSKA, DZ. NR 66/3, OBRĘB GOGOLEWO		AW 06
FAZA:	PROJEKT WYKONAWCZY	BRANŻA:	ARCHITEKTURA
		DATA:	2016.10.20
	ELEWACJA FRONTOWA ELEWACJA POŁUDNIOWA		1:100