


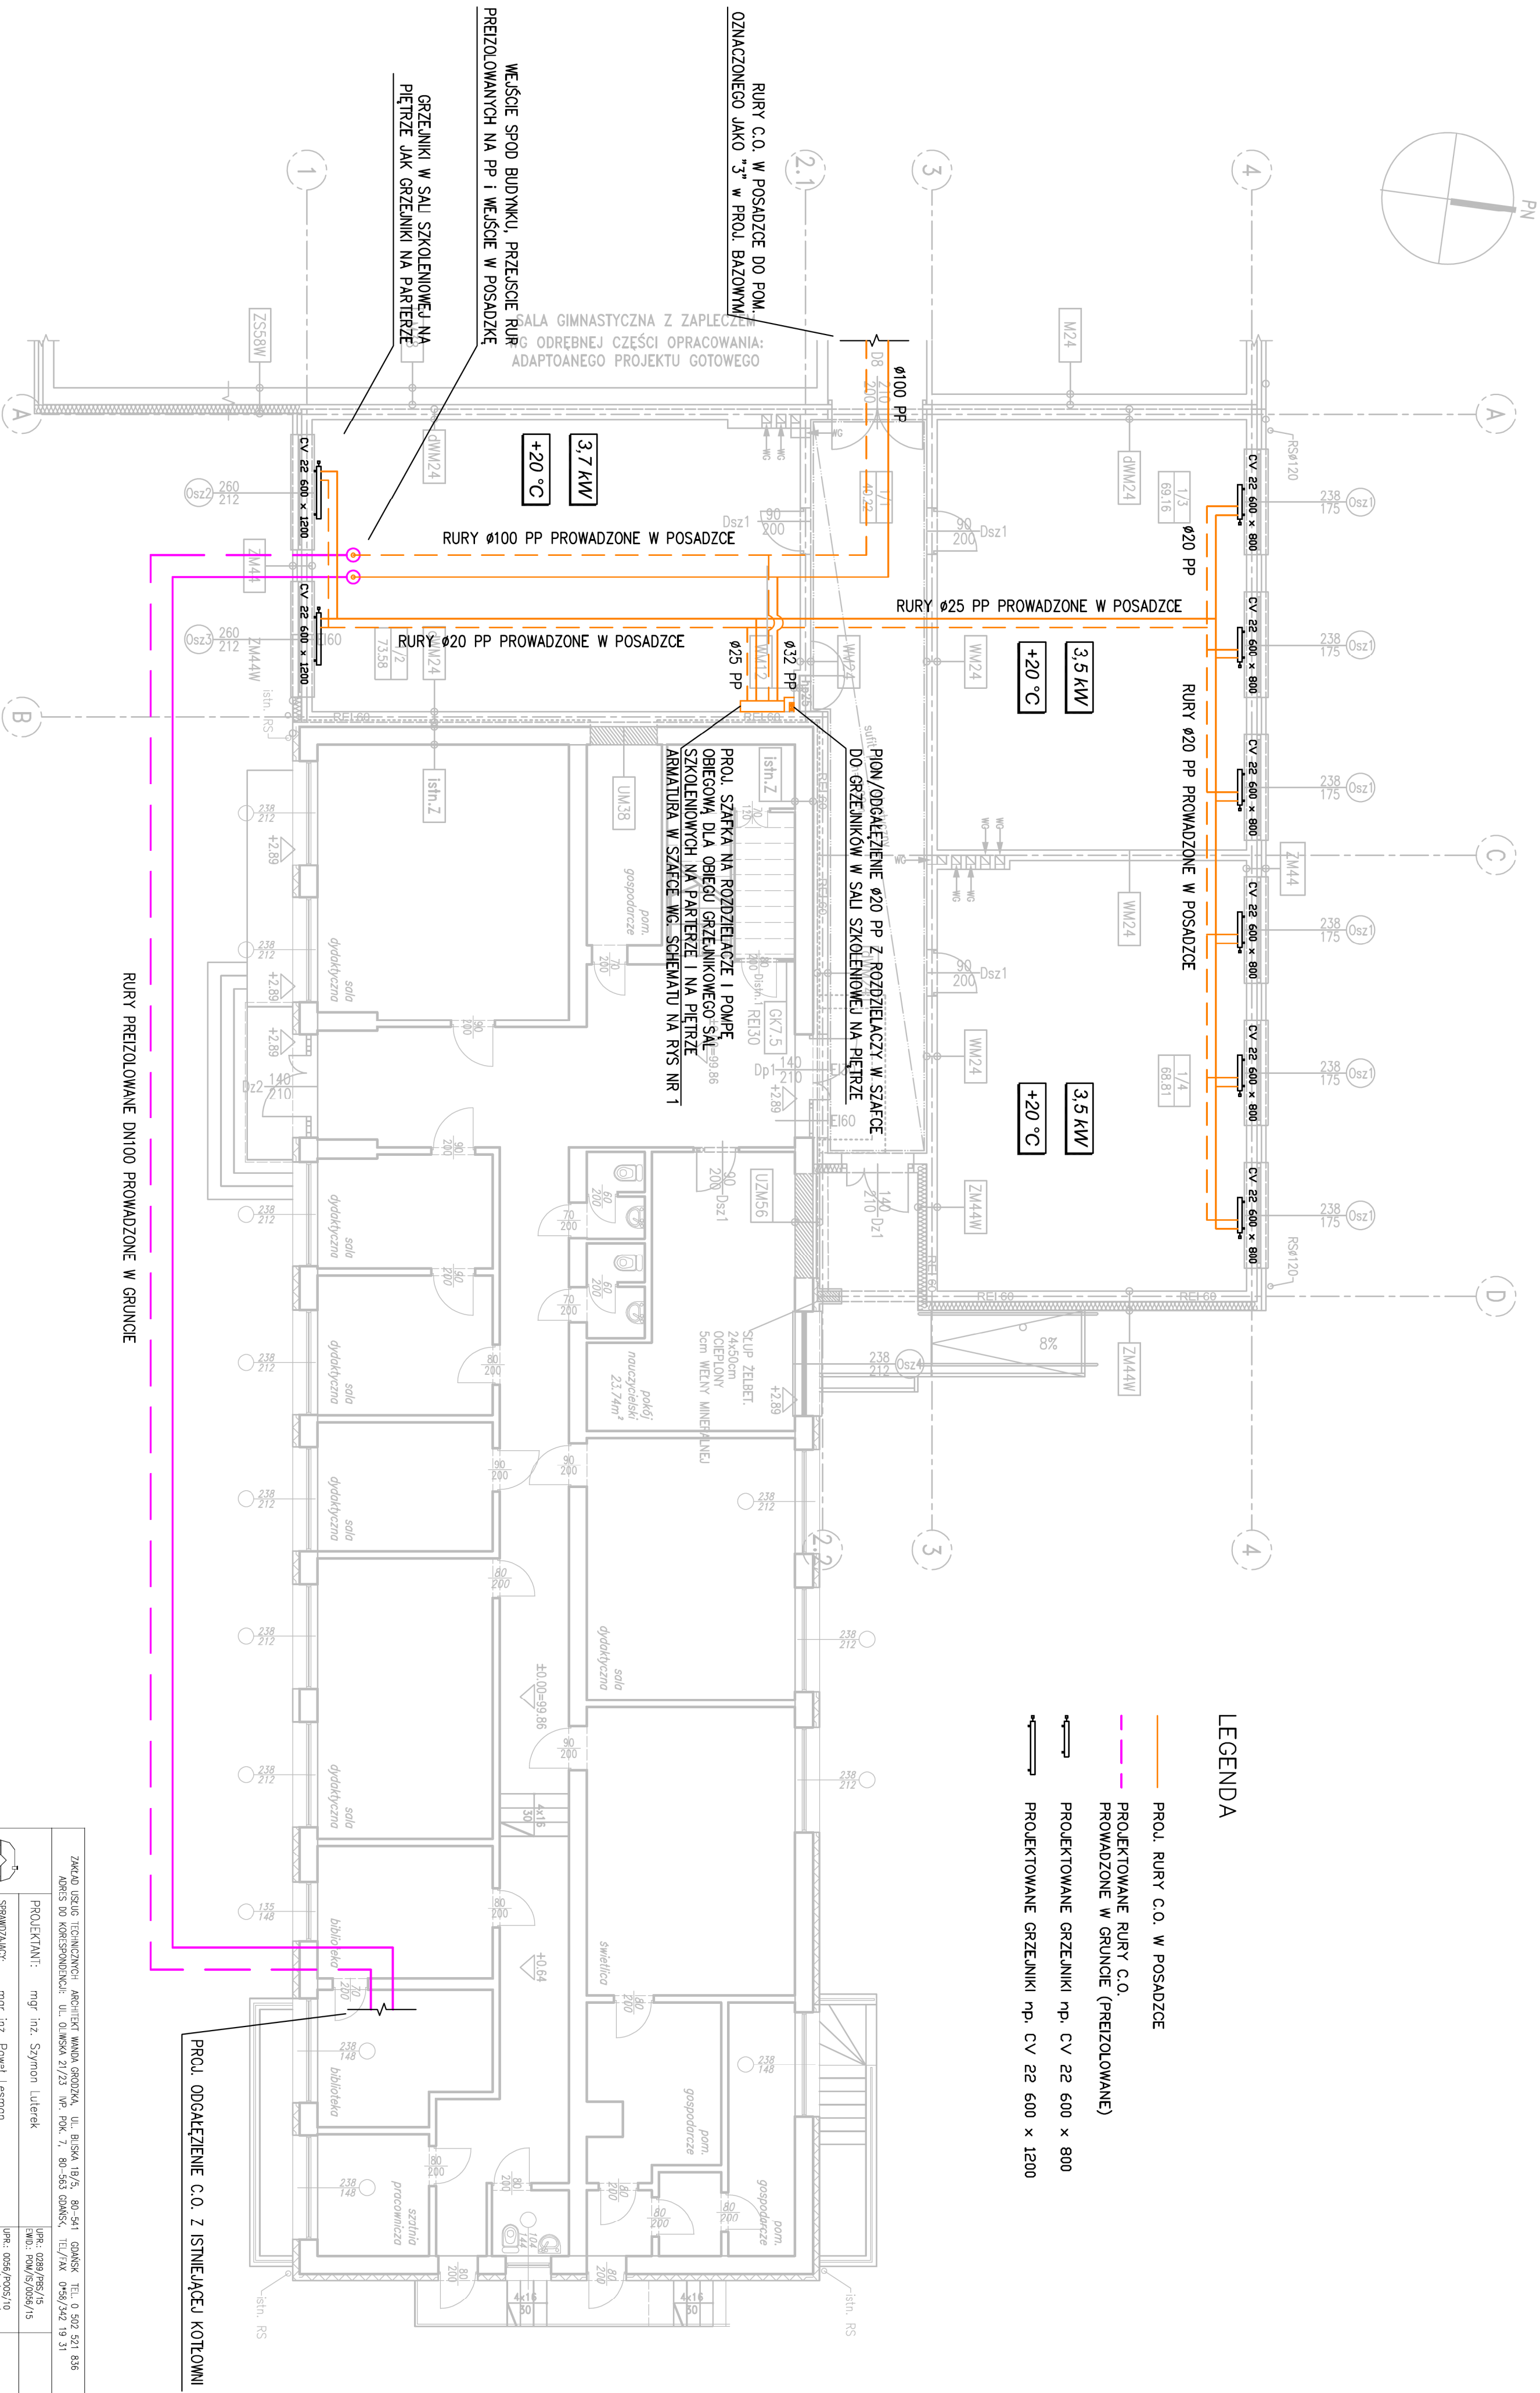

LEGENDA

- PROJ. RURY C.O. W POSADZCE
- PROJEKTOWANE RURY C.O. PROWADZONE W GRUNCE (PRZEZOLOWANE)
- PROJEKTOWANE GRZEJNIKI np. CV 22 600 x 800
- PROJEKTOWANE GRZEJNIKI np. CV 22 600 x 1200

ZAKŁAD USŁUG TECHNICZNYCH ARCHITEKT WANDA GRODZKA, UL. BISKA 1B/5, 80-541 GDAŃSK TEL. 0 502 521 856			
ADRES DO KORESPONDENCJI: UL. OLIMSKA 21/23 WP. POK. 7, 80-563 GDAŃSK, TEL/FAX 0 58/342 19 31			
	PROJEKTANT:		mgr inż. Szymon Luterek
	SPRZĄDZAJĄCY:		mgr inż. Poweł Lesmon
	OPRACOWANIE:		
INWESTOR:	GMA DĘBNICA KASZUBSKA, UL. ŻEJNOJCZYNNA 16A, 76-248 DĘBNICA KASZUBSKA		RS. NR
SALA GYMNASTYCZNA I SALA SZKOLENIOWE (oraz Szkoła Podstawowej w Gogolinie)			IS_01
GOGOLINO, GMA DĘBNICA KASZUBSKA, DZ. NR 66/3, OBRĘB GOGOLINO			
RAZ:	PROJEKT WYKONAWCZY	BRANŻA:	SANITARNIA
SALA SZKOLENIOWE – RZUT PARTERU, INSTALACJA C.O.			DATA:
			2016.10.20
			1:100