


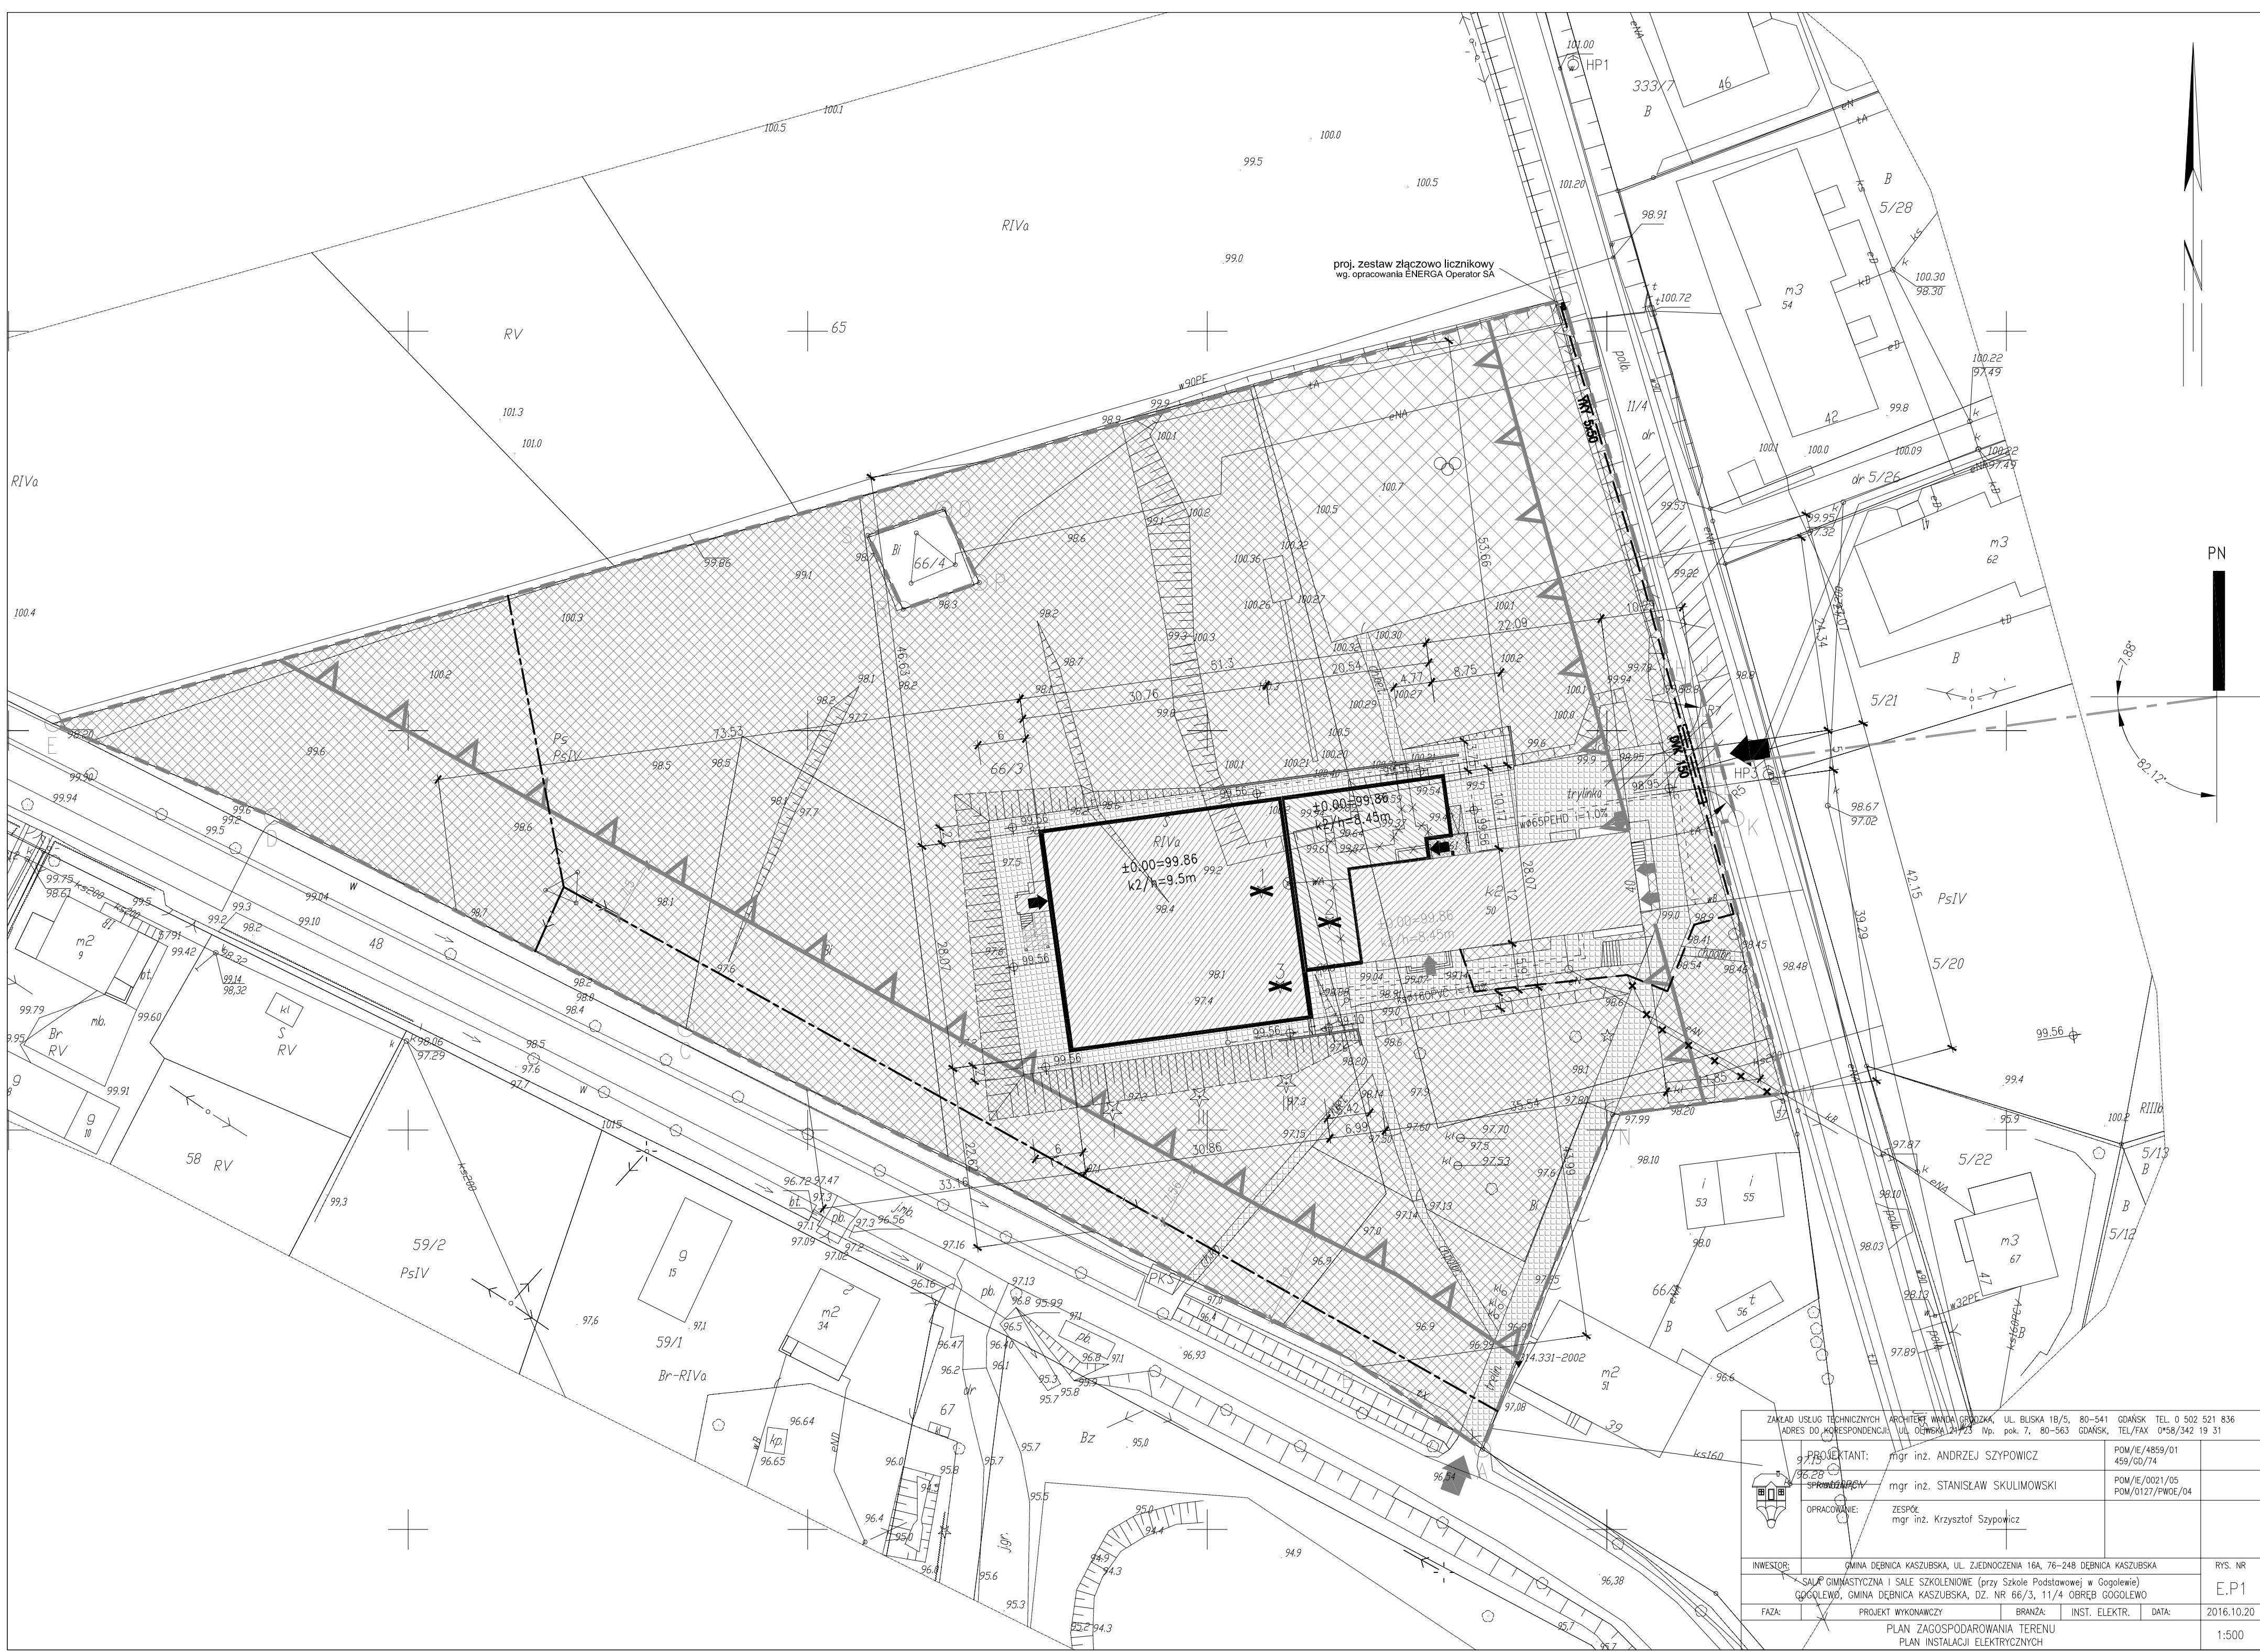

ZAKŁAD USŁUG TECHNICZNYCH ARCHITEKT WANDA GOGOLEWSKA, UL. BŁUSKA 1B/5, 80-541 GDAŃSK TEL. 0 502 521 836 ADRES DO KÓRRESPONDENCJI: UL. OLĘSKA 12/23 I p. pok. 7, 80-563 GDAŃSK, TEL/FAX 0*58/342 19 31			
PROJEKTANT:	mgr inż. ANDRZEJ SZYPOWICZ	POM/E/4859/01 459/00/74	
SPRACOWUJĄCY:	mgr inż. STANISŁAW SKULIMOWSKI	POM/E/0021/05 POM/0127/PWOE/04	
OPRACOWANIE:	ZESPÓŁ mgr inż. Krzysztof Szypowicz		
INWESTOR:	GMINA DĘBNICA KASZUBSKA, UL. ZJEDNOCZENIA 16A, 76-248 DĘBNICA KASZUBSKA SALA GIMNASTYCZNA I SALE SZKOLENIOWE (przy Szkole Podstawowej w Gogolewie) GOGOLEWO, GMINA DĘBNICA KASZUBSKA, DZ. NR 66/3, 11/4 OBRĘB GOGOLEWO		rys. nr E.P1
FAZA:	PROJEKT WYKONAWCZY	BRANŻA: INST. ELEKTR.	DATA: 2016.10.20
PLAN ZAGOSPODAROWANIA TERENU PLAN INSTALACJI ELEKTRYCZNYCH			1:500