


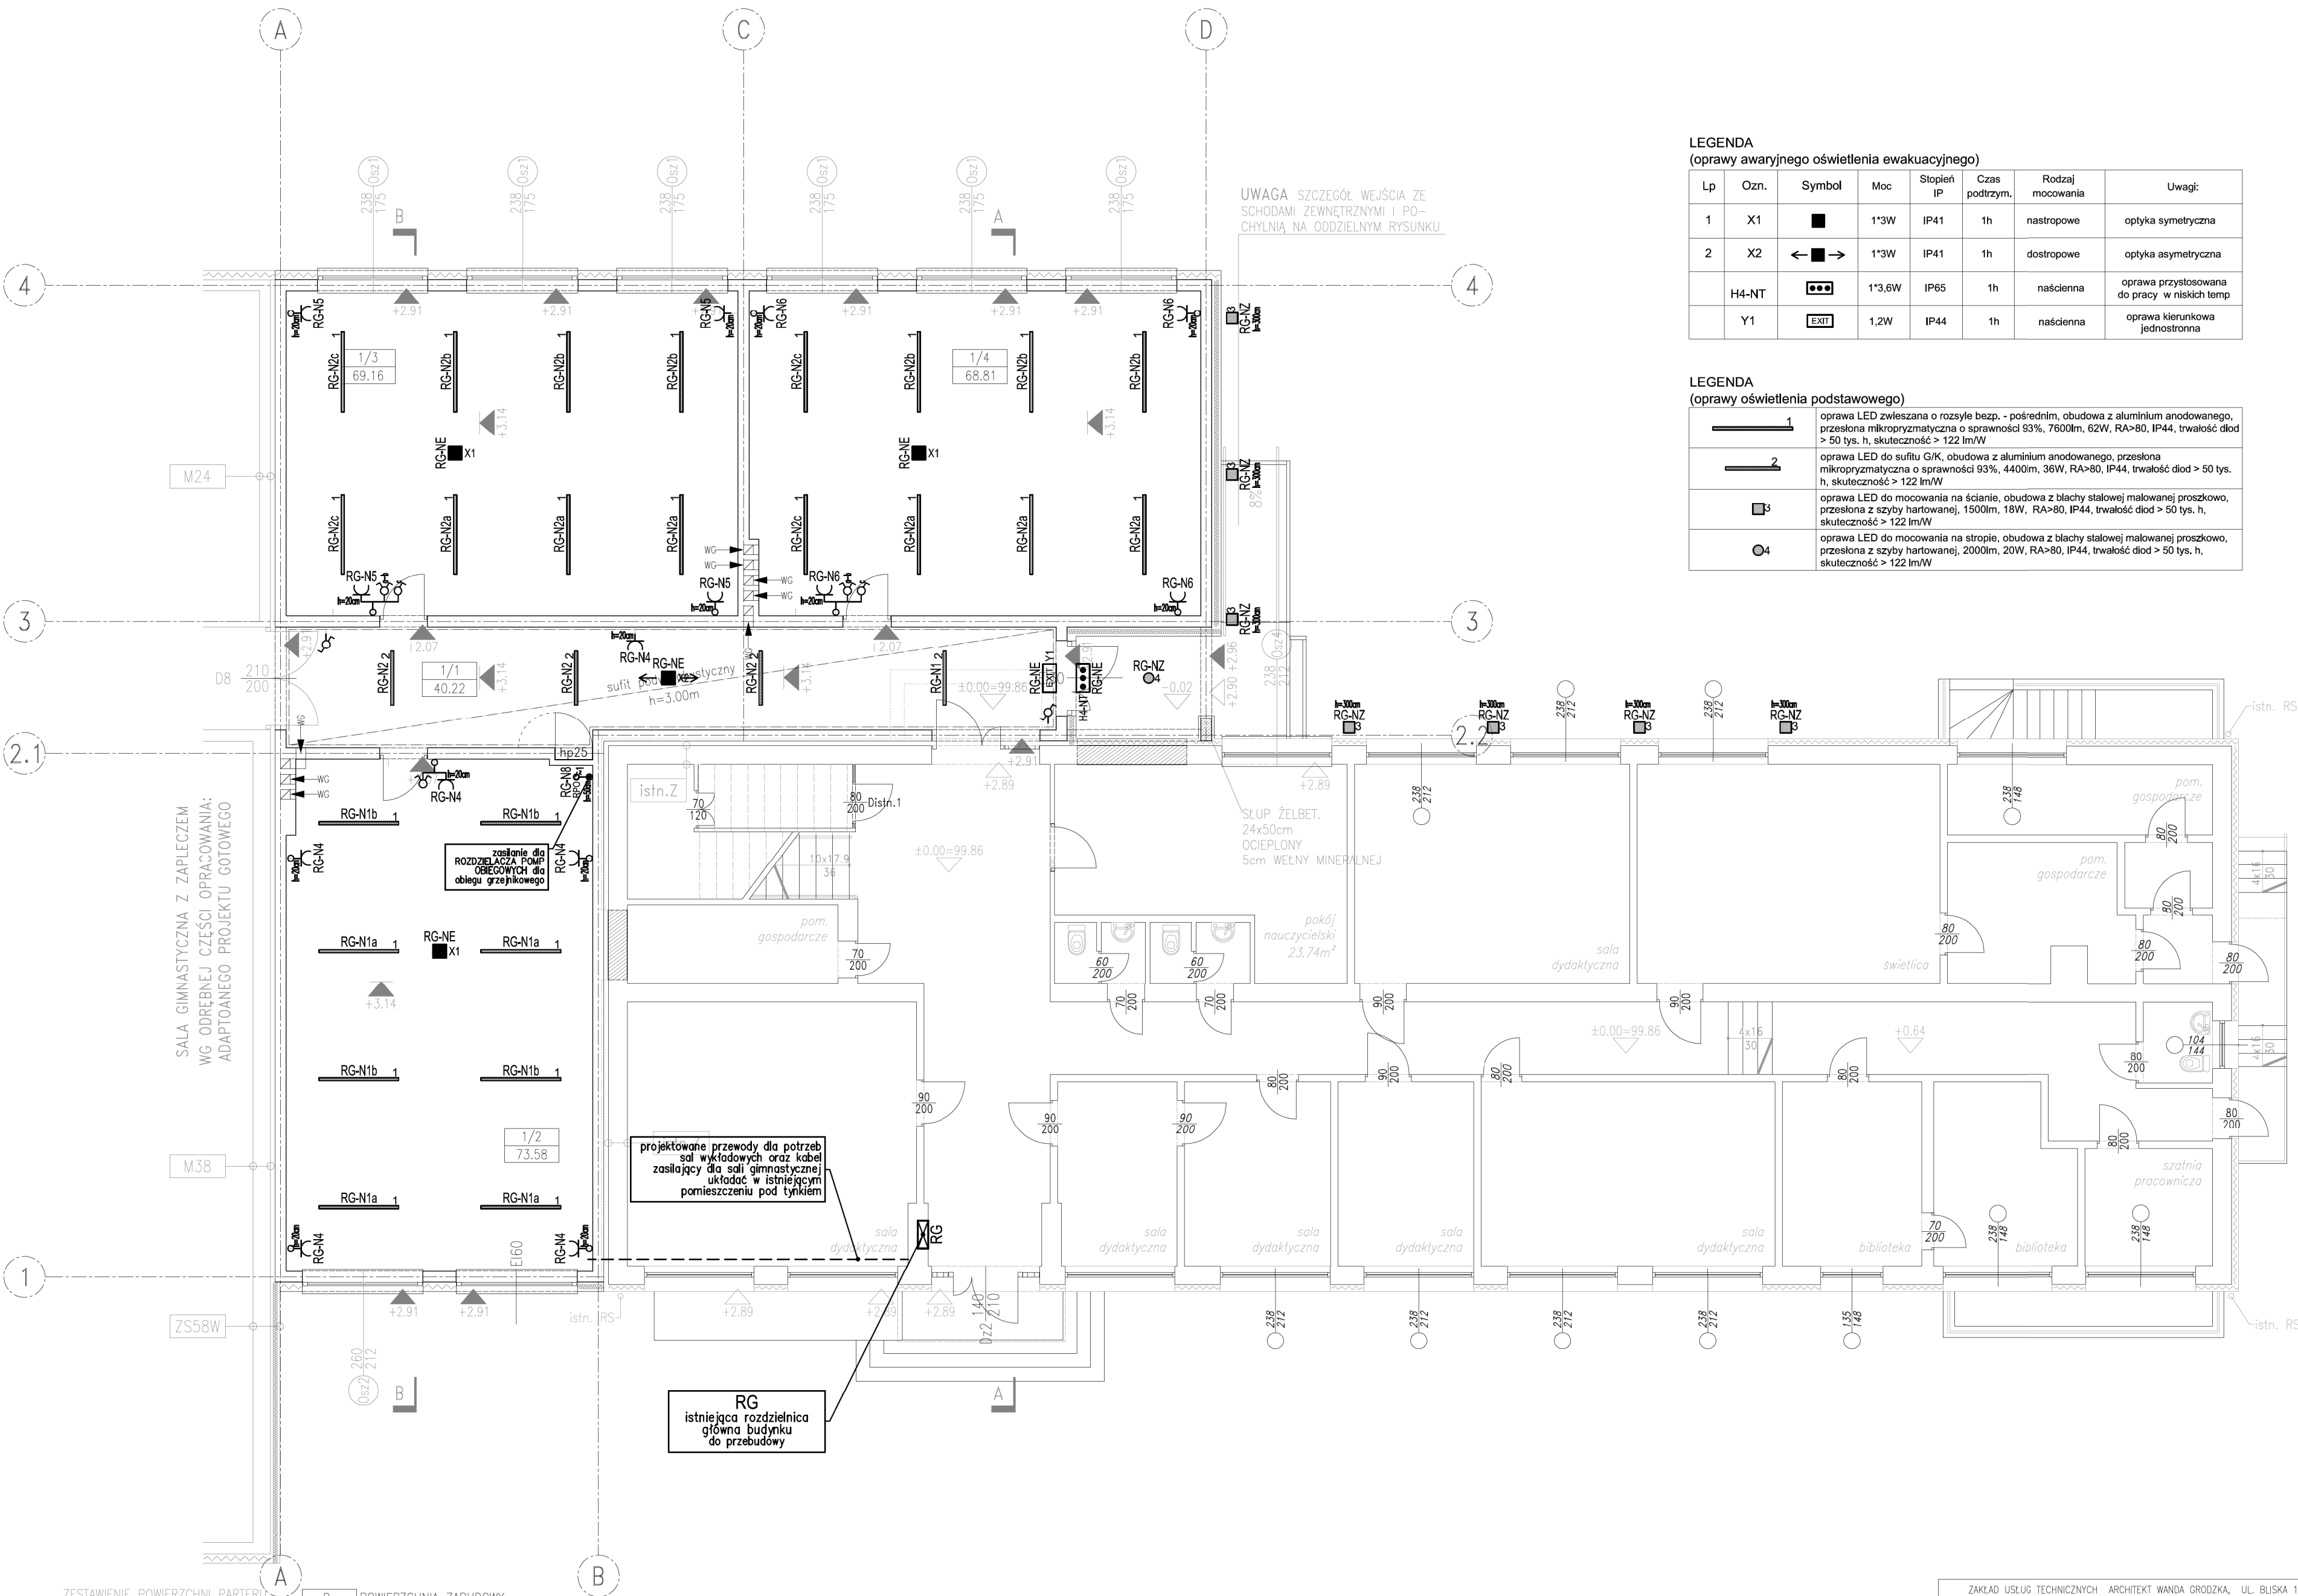

LEGENDA (oprawy awaryjnego oświetlenia ewakuacyjnego)							
Lp	Ozn.	Symbol	Moc	Stopień IP	Czas podtrzym.	Rodzaj mocowania	Uwagi:
1	X1		1*3W	IP41	1h	nastropowe	optyka symetryczna
2	X2		1*3W	IP41	1h	dostropowe	optyka asymetryczna
	H4-NT		1*3,6W	IP65	1h	naścienna	oprawa przystosowana do pracy w niskich temp
	Y1		1,2W	IP44	1h	naścienna	oprawa kierunkowa jednostronna

LEGENDA (oprawy oświetlenia podstawowego)	
	oprawa LED zwieszana o rozsyłe bezp. - pośrednim, obudowa z aluminium anodowanego, przesłona mikropryzmatyczna o sprawności 93%, 7600lm, 62W, RA>80, IP44, trwałość diod > 50 tys. h, skuteczność > 122 lm/W
	oprawa LED do sufitu G/K, obudowa z aluminium anodowanego, przesłona mikropryzmatyczna o sprawności 93%, 4400lm, 36W, RA>80, IP44, trwałość diod > 50 tys. h, skuteczność > 122 lm/W
	oprawa LED do mocowania na ścianie, obudowa z blachy stalowej malowanej proszkowo, przesłona z szyby hartowanej, 1500lm, 18W, RA>80, IP44, trwałość diod > 50 tys. h, skuteczność > 122 lm/W
	oprawa LED do mocowania na stropie, obudowa z blachy stalowej malowanej proszkowo, przesłona z szyby hartowanej, 2000lm, 20W, RA>80, IP44, trwałość diod > 50 tys. h, skuteczność > 122 lm/W

ZESTAWIENIE POWIERZCHNI PARTERU	
1/1 KORYTARZ 40.22 PŁYTKI GRESOWE	Pz POWIERZCHNIA ZABUDOWY 299.62 ---
1/2 SALA SZKOLENIOWA 73.58 WYKŁADZINA PCW	Pc POWIERZCHNIA CAŁKOWITA 292.43 ---
1/3 SALA SZKOLENIOWA 69.16 WYKŁADZINA PCW	Pw POWIERZCHNIA WEWNĘTRZNA 259.90 ---
1/4 SALA SZKOLENIOWA 68.81 WYKŁADZINA PCW	Pu POWIERZCHNIA NETTO 251.77 ---
	Pu POWIERZCHNIA UŻYTKOWA 211.55 ---
	Pr POWIERZCHNIA RUCHU 40.22 ---

ZAKŁAD USŁUG TECHNICZNYCH ARCHITEKT WANDA GRODZKA, UL. BUSKA 1B/5, 80-541 GDAŃSK TEL. 0 502 521 836 ADRES DC KORESPONDENCJI: UL. OLIVSKA 21/23 I/p. pok. 7, 80-563 GDAŃSK, TEL/FAX 0*58/342 19 31			
	PROJEKTANT:	mgr inż. ANDRZEJ SZYPOWICZ	POM/E/4859/01 459/GD/74
	SPRAWDZAJĄCY:	mgr inż. STANISŁAW SKULIMOWSKI	POM/E/0021/05 POM/0127/PWOE/04
	OPRACOWANIE:	ZESPÓŁ mgr inż. Krzysztof Szypowicz	
INWESTOR:	GMINA DĘBNICA KASZUBSKA, UL. ZJEDNOCZENIA 16A, 76-248 DĘBNICA KASZUBSKA SALE SZKOLENIOWE (przy Szkole Podstawowej w Gogolewie) GOGOLEWO, GMINA DĘBNICA KASZUBSKA, DZ. NR 66/3, OBRĘB GOGOLEWO		
FAZA:	PROJEKT WYKONAWCZY	BRANŻA: INST. ELEKTR.	DATA: 2016.10.20
RZUT PARTERU PLAN INSTALACJI ELEKTRYCZNYCH			1:100