


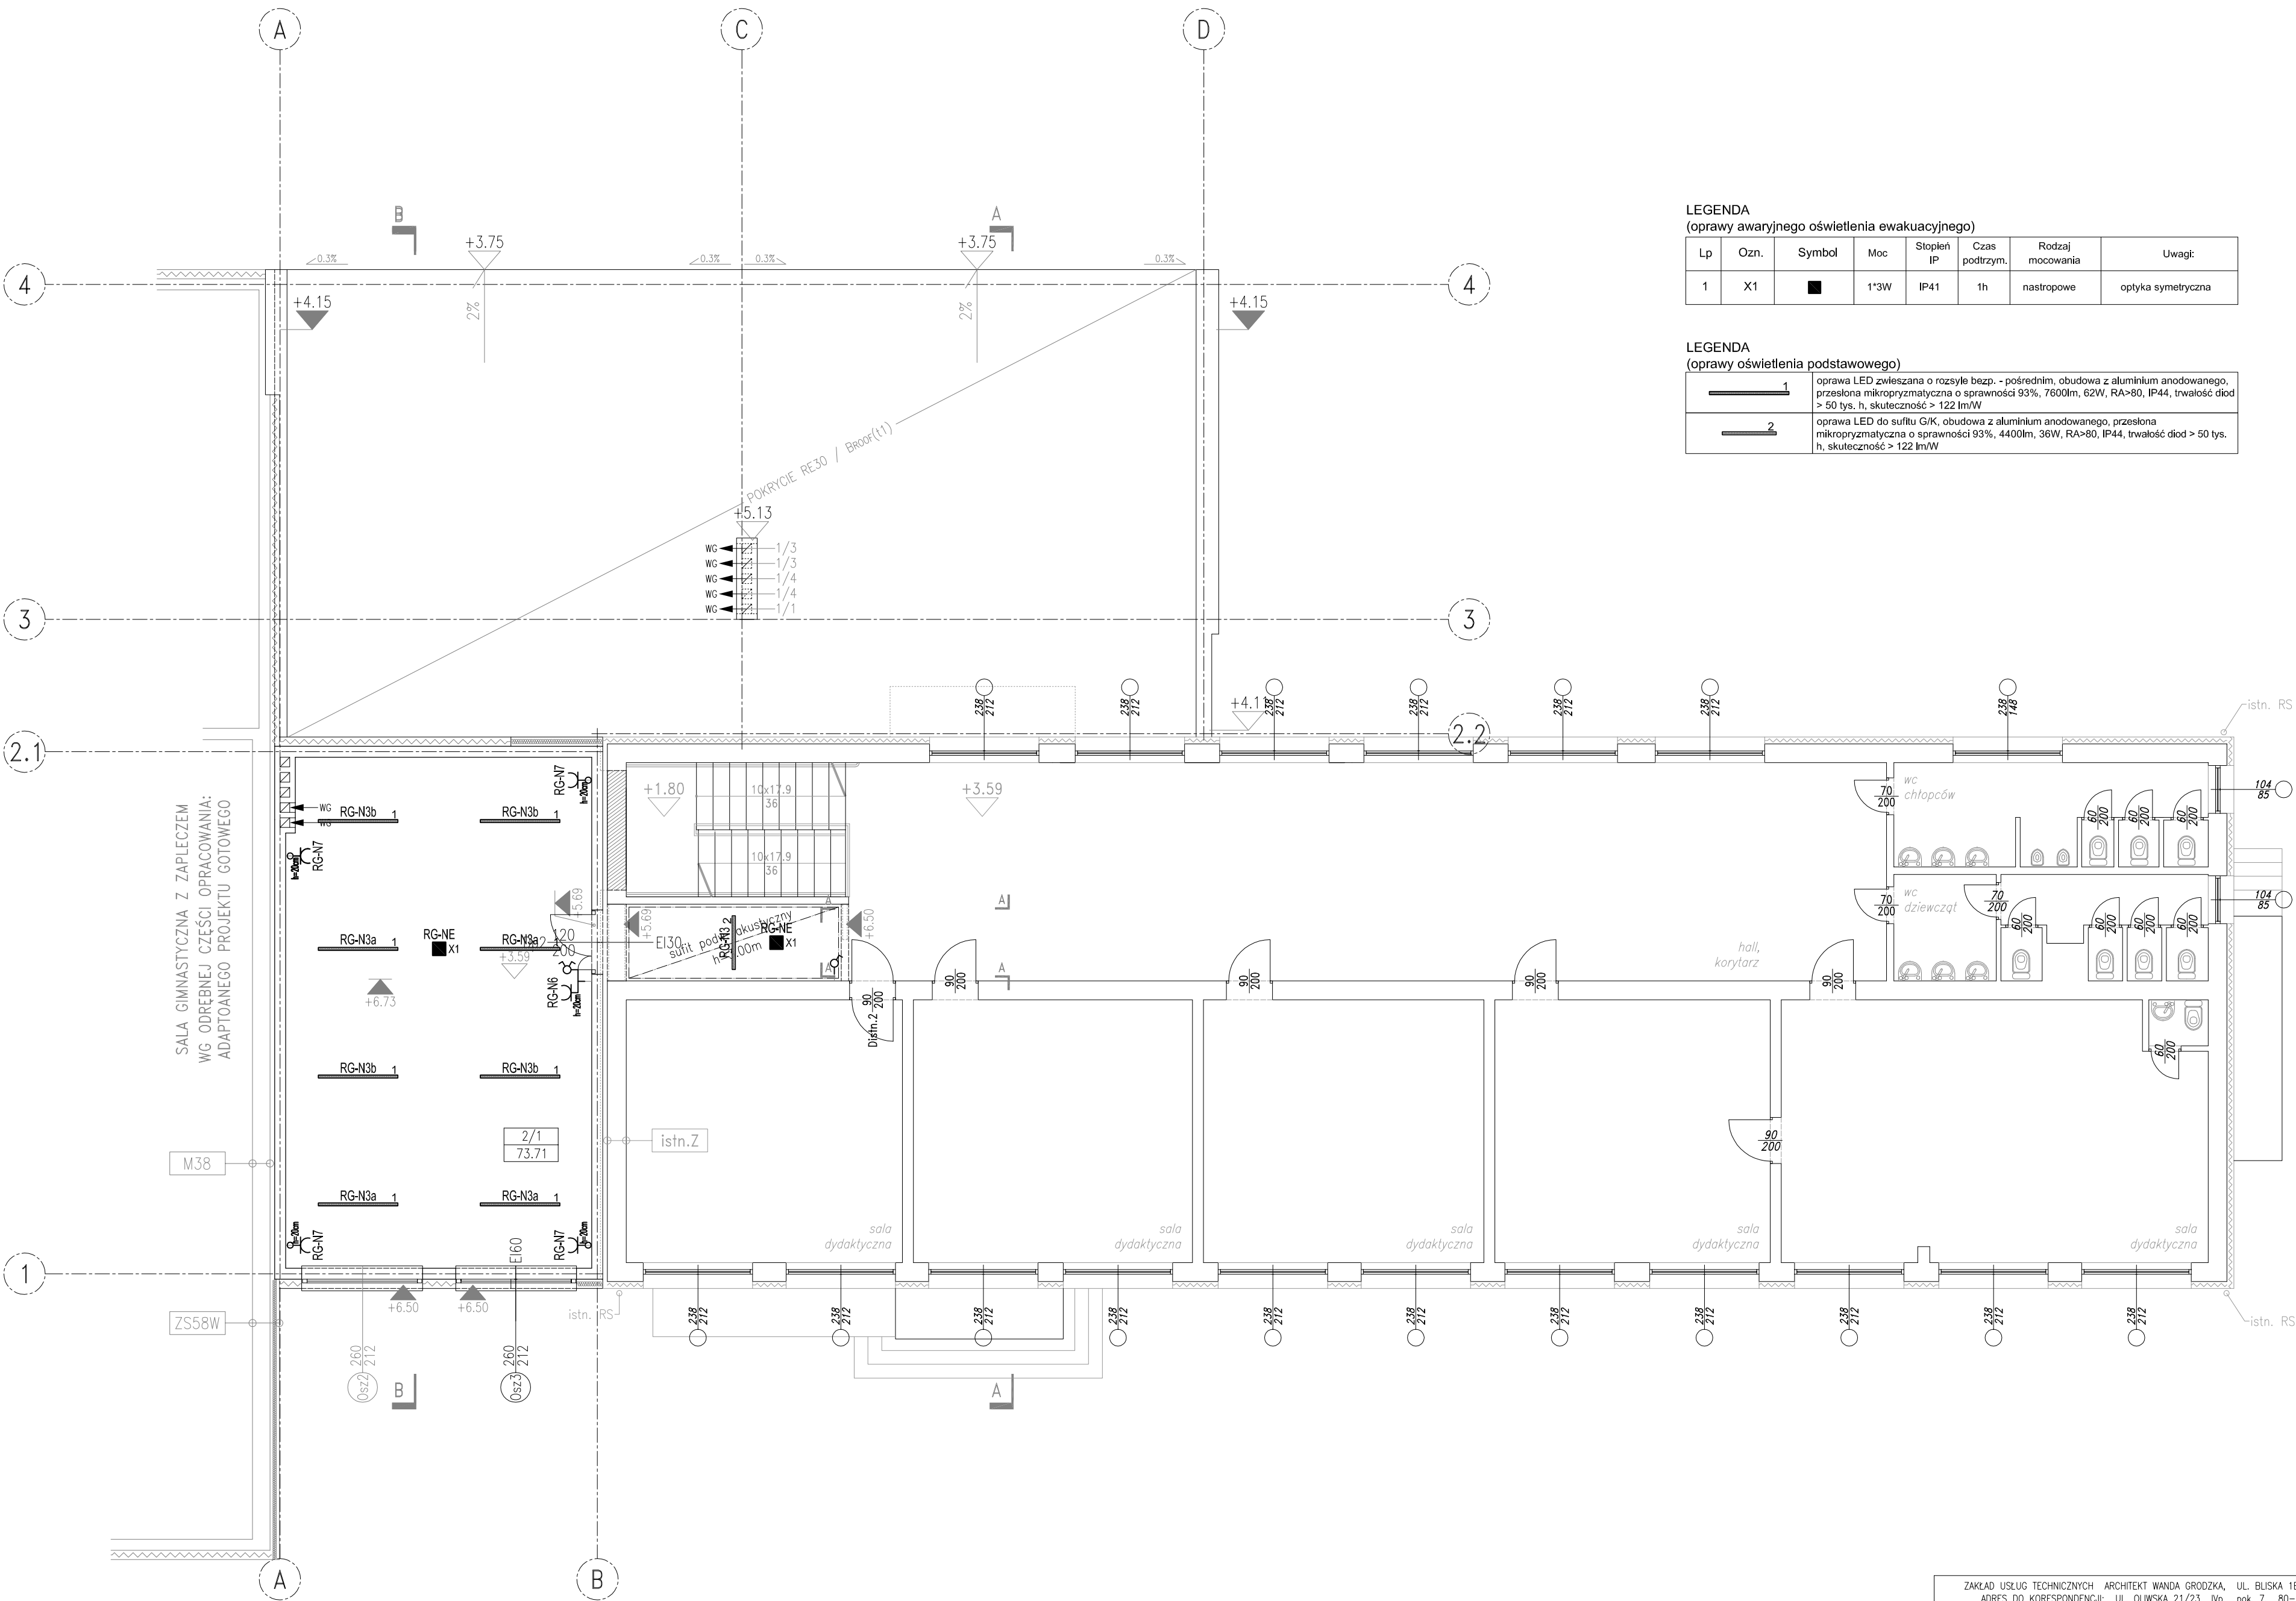

ZESTAWIENIE POWIERZCHNI PIĘTRA

72.02	SALA SZKOLENIOWA
73.71	PCW

Pc	POWIERZCHNIA CAŁKOWITA
87.94	---
Pw	POWIERZCHNIA WEWNĘTRZNA
74.06	---
Pw	POWIERZCHNIA NETTO
73.71	---
Pu	POWIERZCHNIA UŻYTKOWA
73.71	---

LEGENDA
(oprawy awaryjnego oświetlenia ewakuacyjnego)

Lp	Ozn.	Symbol	Moc	Stopień IP	Czas podtrzym.	Rodzaj mocowania	Uwagi:
1	X1	■	1*3W	IP41	1h	nastropowe	optyka symetryczna

LEGENDA
(oprawy oświetlenia podstawowego)

1	oprawa LED zwieszana o rozsylu bezp. - pośrednim, obudowa z aluminium anodowanego, przesłona mikropryzmatyczna o sprawności 93%, 7600lm, 62W, RA>80, IP44, trwałość diod > 50 tys. h, skuteczność > 122 lm/W
2	oprawa LED do sufitu G/K, obudowa z aluminium anodowanego, przesłona mikropryzmatyczna o sprawności 93%, 4400lm, 36W, RA>80, IP44, trwałość diod > 50 tys. h, skuteczność > 122 lm/W

ZAKŁAD USŁUG TECHNICZNYCH ARCHITEKT WANDA GRODZKA, UL. BUSKA 1B/5, 80-541 GDAŃSK TEL. 0 502 521 836 ADRES DO KORESPONDENCJI: UL. OLWSKA 21/23 Iwp. pok. 7, 80-563 GDAŃSK, TEL/FAX 0*58/342 19 31			
	PROJEKTANT:	mgr inż. ANDRZEJ SZYPOWICZ	POM/E/4859/01 459/G0/74
	SPRAWDZAJĄCY:	mgr inż. STANISŁAW SKULIMOWSKI	POM/E/0021/05 POM/0127/PWOE/04
	OPRACOWANIE:	ZESPÓŁ mgr inż. Krzysztof Szypowicz	
INWESTOR:	GMINA DĘBNICA KASZUBSKA, UL. ZIĘDNOCZENIA 16A, 76-248 DĘBNICA KASZUBSKA SALE SZKOLENIOWE (przy Szkole Podstawowej w Gogolewie) GOGOLEWO, GMINA DĘBNICA KASZUBSKA, DZ. NR 66/3, OBRĘB GOGOLEWO		
FAZA:	PROJEKT WYKONAWCZY	BRANŻA: INST. ELEKTR.	DATA: 2016.10.20
RZUT PIĘTRA PLAN INSTALACJI ELEKTRYCZNYCH			RYS. NR E.R2 2016.10.20 1:100