


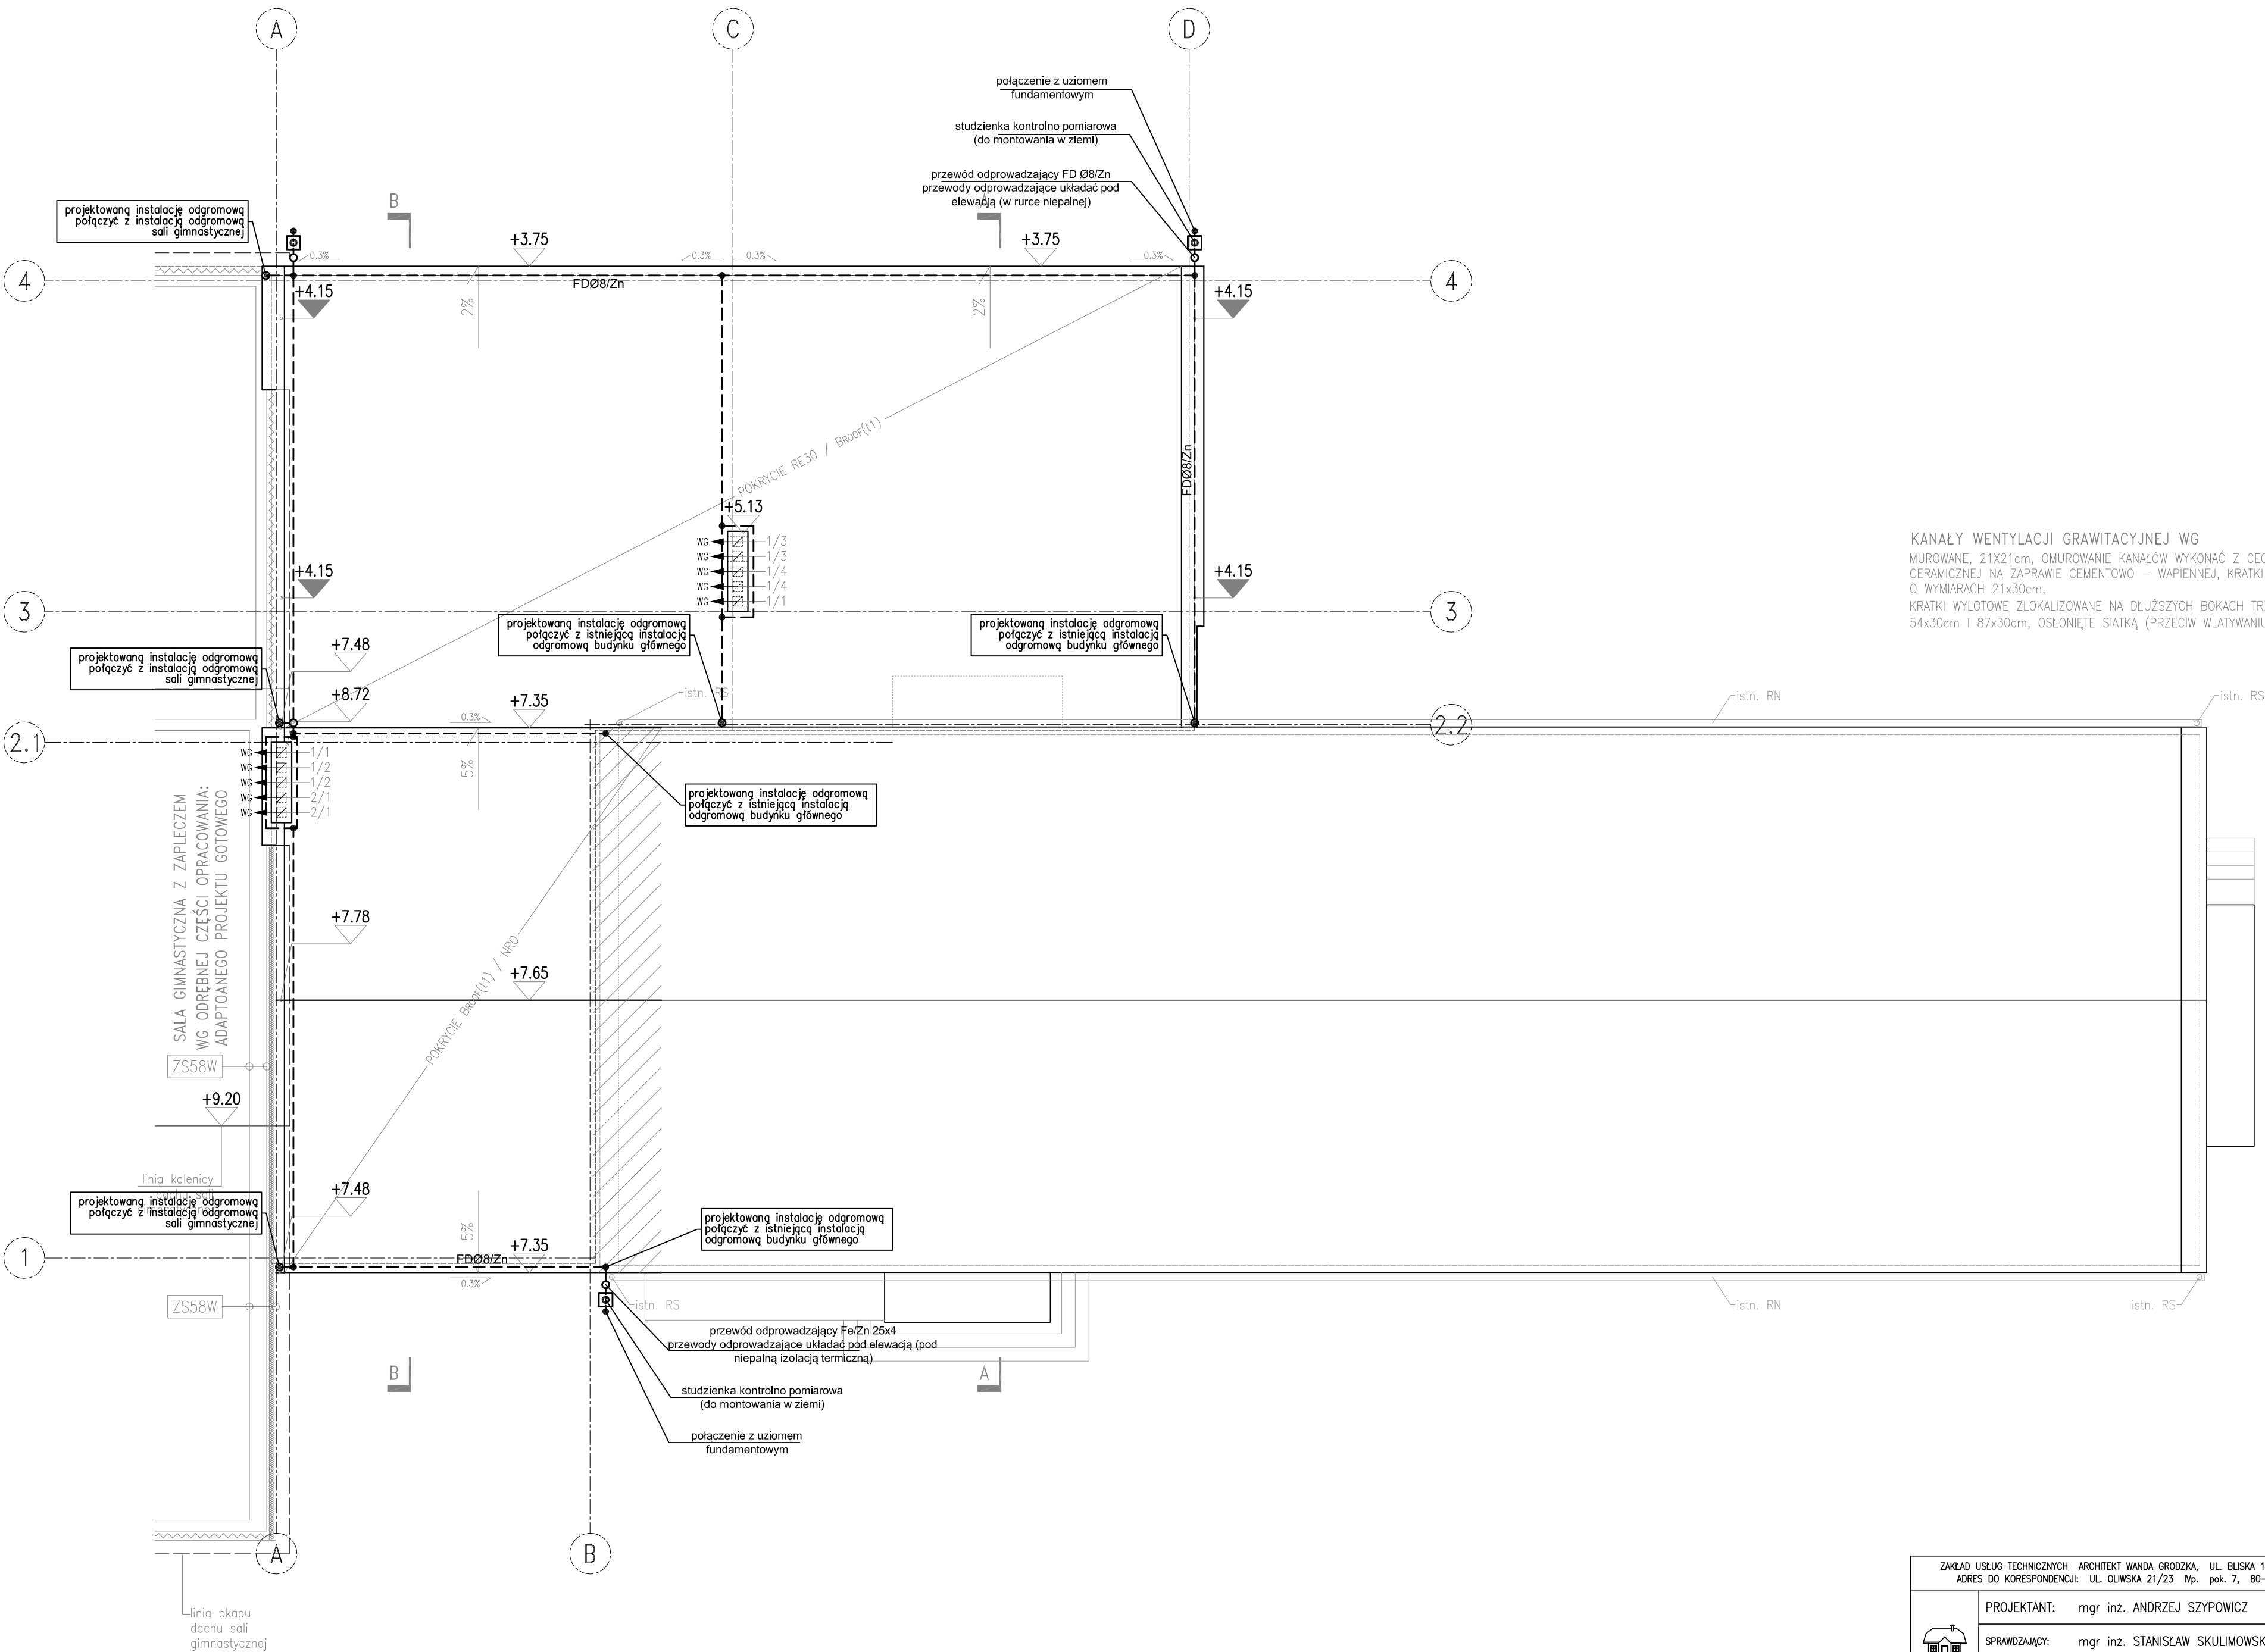

KANAŁY WENTYLACJI GRAWITACYJNEJ WG
MUROWANE, 21X21cm, OMUROWANIE KANAŁÓW WYKONAĆ Z CEGŁY PEŁNEJ SILIKATOWEJ LUB
CERAMICZNEJ NA ZAPRAWIE CEMENTOWO – WAPIENNEJ, KRATKI WLOTOWE W POMIĘSZCZENIACH
O WYMIARACH 21x30cm,
KRATKI WYLOTOWE ZLOKALIZOWANE NA DŁUŻSZYCH BOKACH TRZONÓW, O WYMIARACH
54x30cm I 87x30cm, OSŁONIĘTE SIATKĄ (PRZECIW WŁATYWANIU PTAKÓW)

ZAKŁAD USŁUG TECHNICZNYCH ARCHITEKT WANDA GRODZKA, UL. BUSKA 1B/5, 80-541 GDAŃSK TEL. 0 502 521 836 ADRES DO KORESPONDENCJI: UL. OLIWSKA 21/23 I/p. pok. 7, 80-563 GDAŃSK, TEL/FAX 0*58/342 19 31			
	PROJEKTANT:	mgr inż. ANDRZEJ SZYPOWICZ	POM/IE/4859/01 459/GD/74
	SPRAWDZAJĄCY:	mgr inż. STANISŁAW SKULIMOWSKI	POM/IE/0021/05 POM/0127/PWOE/04
	OPRACOWANIE:	ZESPÓŁ mgr inż. Krzysztof Szypowicz	
INWESTOR:	GMINA DĘBNICA KASZUBSKA, UL. ZJEDNOCZENIA 16A, 76-248 DĘBNICA KASZUBSKA SALE SZKOLENIOWE (przy Szkole Podstawowej w Gogolewie) GOGOLEWO, GMINA DĘBNICA KASZUBSKA, DZ. NR 66/3, OBRĘB GOGOLEWO		RYS. NR E.R3
FAZA:	PROJEKT WYKONAWCZY	BRANŻA: INST. ELEKTR.	DATA: 2016.10.20
RZUT DACHU PLAN INSTALACJI ODGROMOWEJ			1:100