


Skala 1:100:500

LEGENDA:

— Teren

— Niweleta

 Szczyt łuku pionowego

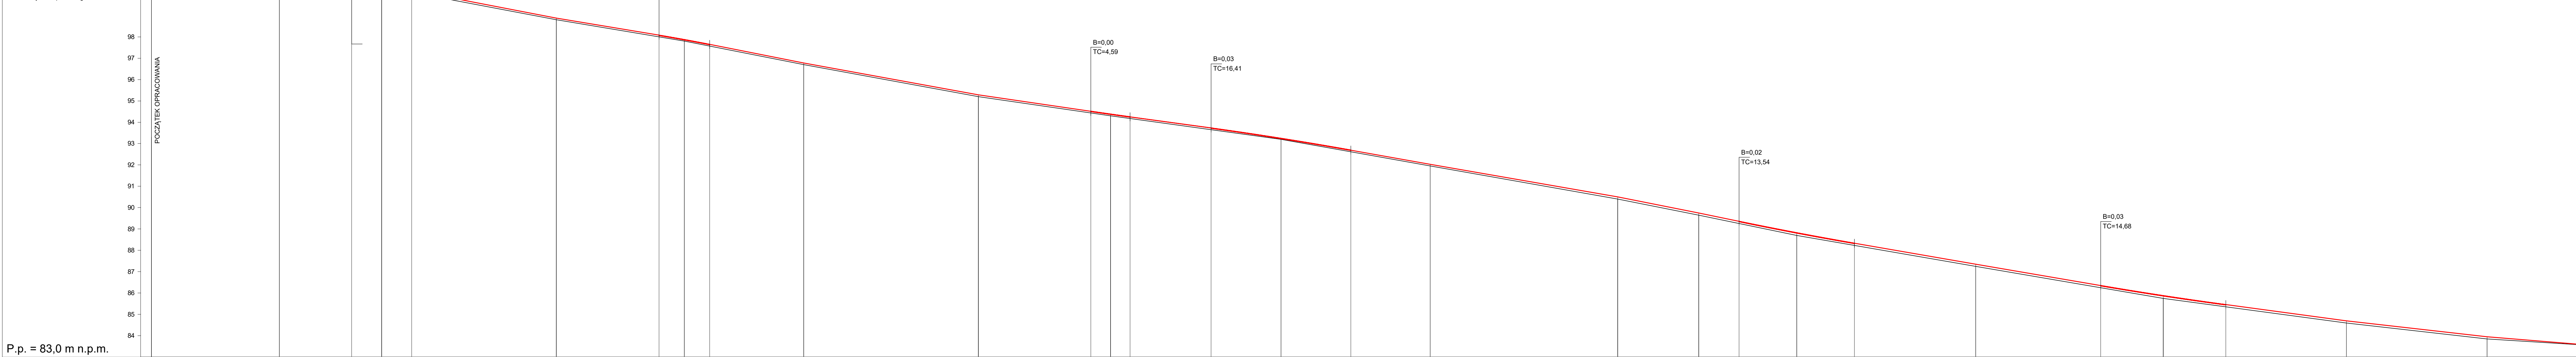

P.p. = 83,0 m n.p.m.

[illegible]

Skala: 1:100:500

PRZEBUDOWA DROGI GMINNEJ- W M. TROSZKI, GMINA DERNICA KASZUBSKA PROFIL PODŁUŻNY

Wykonawca:	RAFAŁ GZYLEWSKI		
Investor:	GMINA DĘBNICA KASZUBSKA 76-248 Dębica Kaszubska, <u>ul. Kołłątaja</u> 16a	ul. Kołłątaja	
Objekt:	PRZEBUDOWA DROGI GMINNEJ- W M. TROŚKI- GMINA DĘBNICA KASZUBSKA		
Nazwa rysunku:	PROFIL PODŁUŻNY		Załączników:
Projektował:	WIESŁAW FURMAŃCZAK	Uprawnienia:	Rysunek nr 3
Opracował:	RAFAŁ GZYLEWSKI	Uprawnienia:	Skala: 1:100:500
Sprawił:		Uprawnienia:	Data 07.20.20